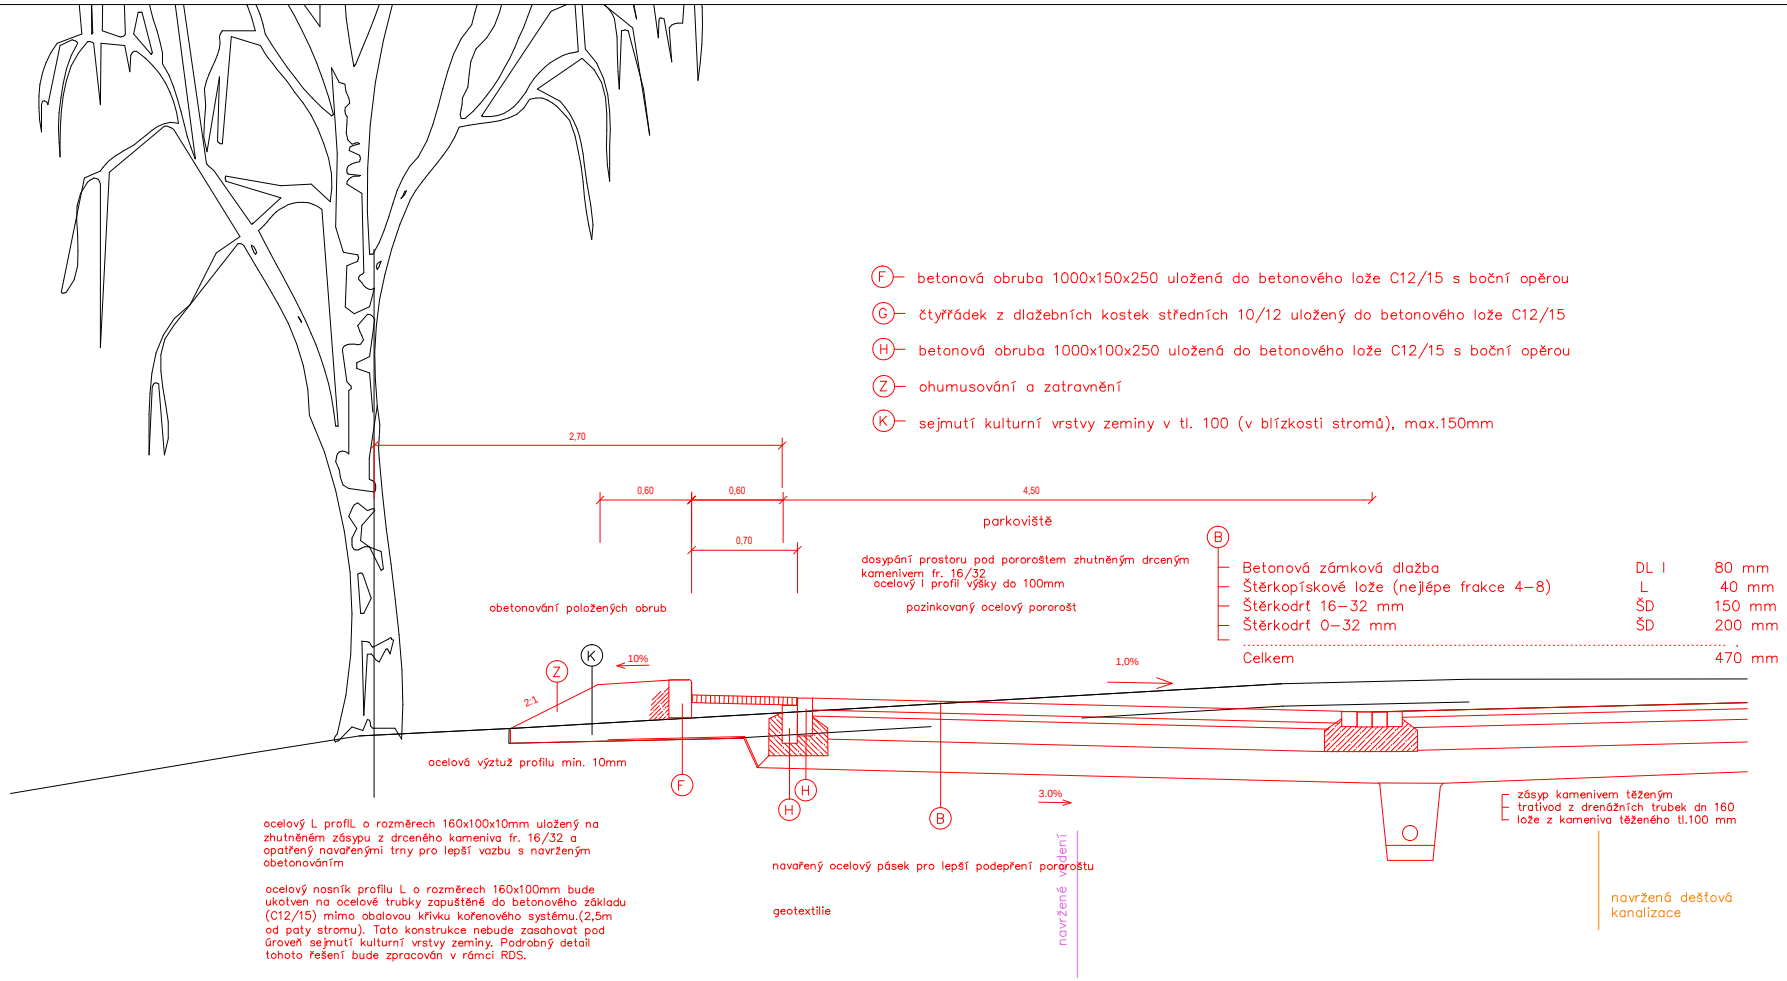

PROJEKTOVÁ DOKUMENTACE - ZMĚNA STAVBY PŘED DOKONČENÍM

SOUŘADNICOVÝ SYSTÉM S-JTSK, VÝŠKOVÝ SYSTÉM BALT pv

INVESTOR:	Areon s.r.o,Poštovní 39/2,Ostrava – Moravská Ostrava, 70200	STUPEŇ: DSP	AUTORIZACE:	Č.PARÉ:
PROJEKTANT:	Ing. Michal Pavelka, Spartakovců 1151, Ostrava-Poruba, 70800, č.a. 1103769			
KONTROLOVAL:				
NÁZEV AKCE: NOVOSTAVBA BYTOVÉHO DOMU, UL. POLSKÁ, KÚ PORUBA, P.Č. 951/1		Č.ZAKÁZKY: 18110		
STAVEBNÍ OBJEKT: SO 02 ZPEVNĚNÉ PLOCHY A KOMUNIKACE		DATUM: 7/2018		
PŘÍLOHA : DETAIL ULOŽENÍ POROROŠTU		FORMÁT: 1 x A4	ČÍSLO VÝKRESU: C.02.2.6	MĚŘÍTKO: 1:25