Podélný profil: OSA - A M 1:250/25
Rozsah: km 0,00000 - km 0,07038

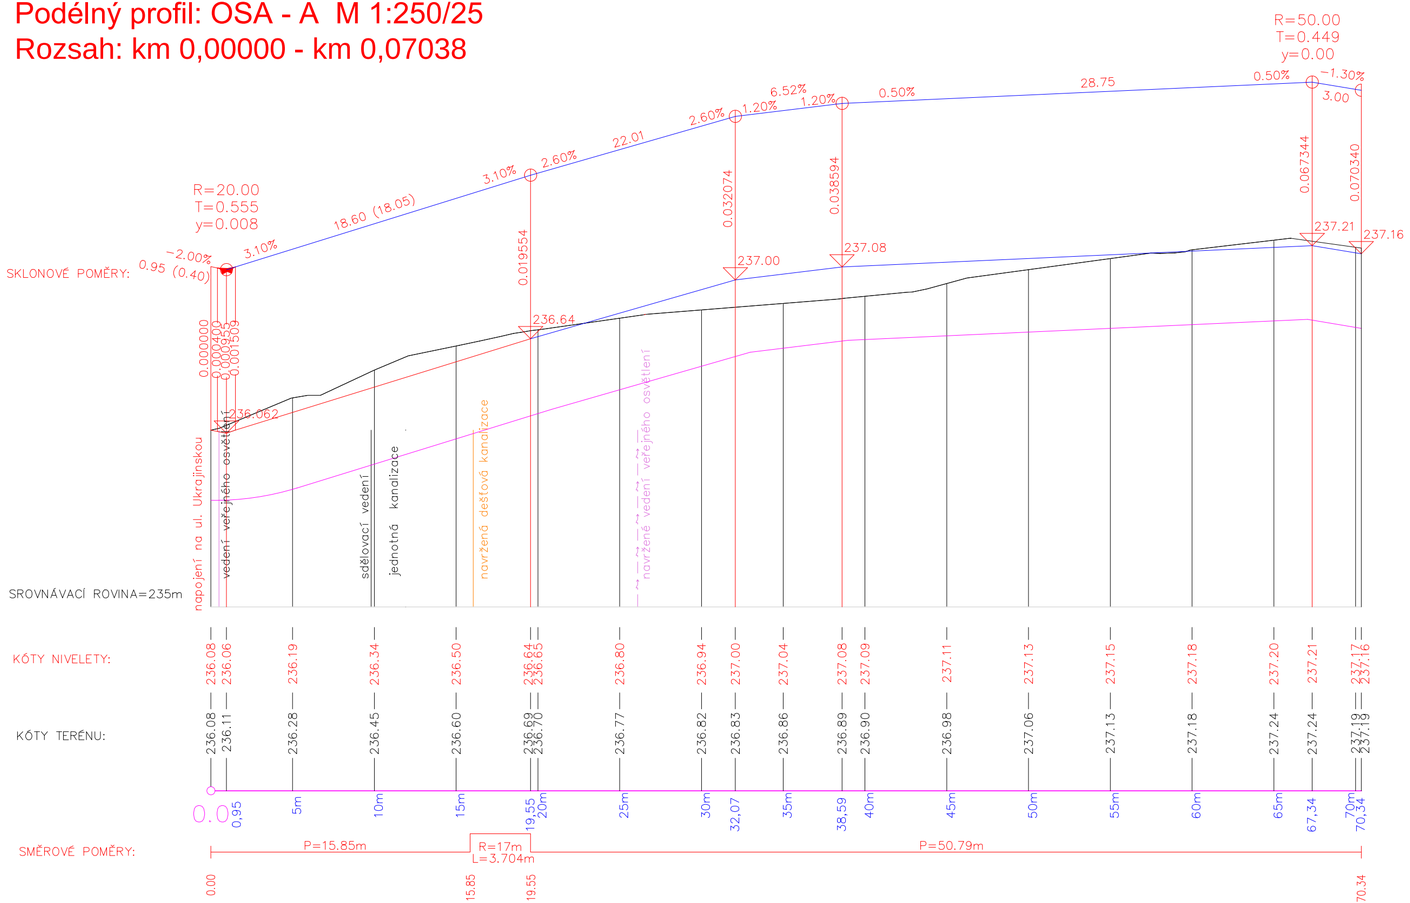

Podélný profil: OSA - B M 1:250/25
Rozsah: km 0,00000 - km 0,01814

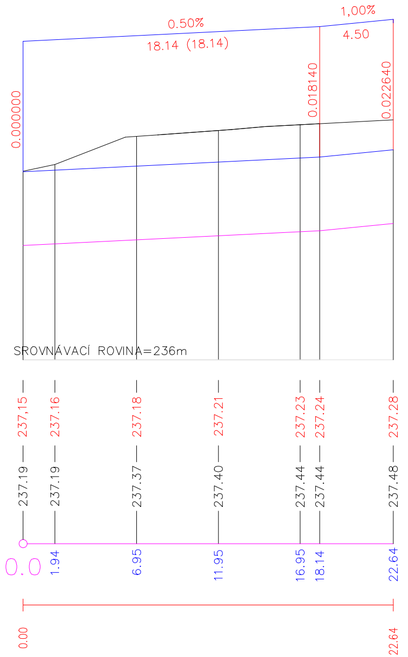

PROJEKTOVÁ DOKUMENTACE - ZMĚNA STAVBY PŘED DOKONČENÍM

SOUŘADNICOVÝ SYSTÉM S-JTSK, VÝŠKOVÝ SYSTÉM BALT pv

INVESTOR: Areon s.r.o,Poštovní 39/2,Ostrava – Moravská Ostrava, 70200		STUPEŇ: DSP	AUTORIZACE:	Č.PARÉ:
PROJEKTANT: Ing. Michal Pavelka, Spartakovců 1151, Ostrava-Poruba, 70800, č.a. 1103769				
KONTROLOVAL:				
NÁZEV AKCE: NOVOSTAVBA BYTOVÉHO DOMU, UL. POLSKÁ, KÚ PORUBA, P.Č. 951/1		Č.ZAKÁZKY: 18110		
STAVEBNÍ OBJEKT: SO 02 ZPEVNĚNÉ PLOCHY A KOMUNIKACE		DATUM: 7/2018		
PŘÍLOHA : PODÉLNÉ PROFILY - OSA A, B		FORMÁT: 3 x A4	ČÍSLO VÝKRESU: C.02.2.3	MĚŘÍTKO: 1:500/100