



ŘEZ 1 - KM 0,000 00

V = 5,53 m²
N = 0,00 m²

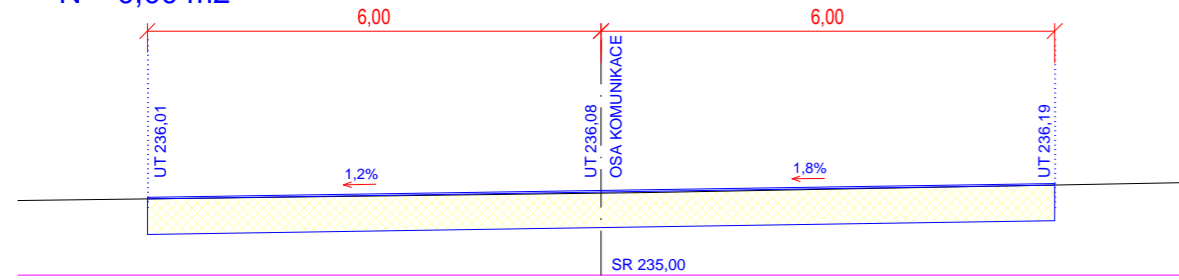


ŘEZ 5 - KM 0,053 55

V = 2,10 m²
N = 0,80 m²

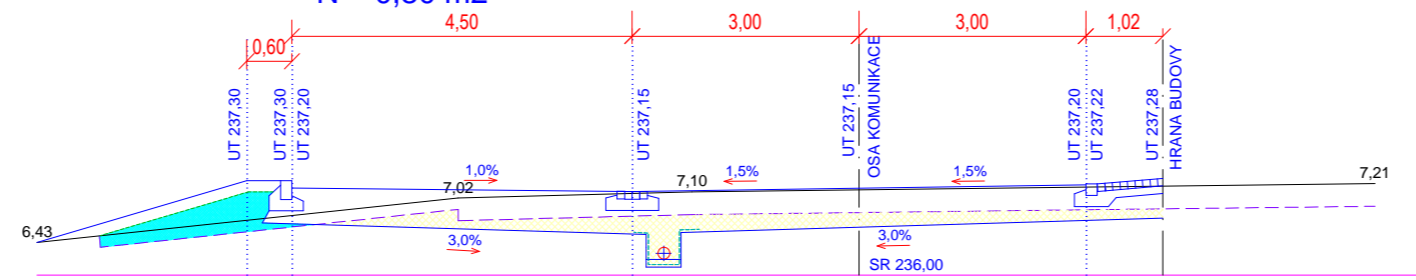


ŘEZ 8 - KM 0,018 14

V = 6,60 m²
N = 0,10 m²

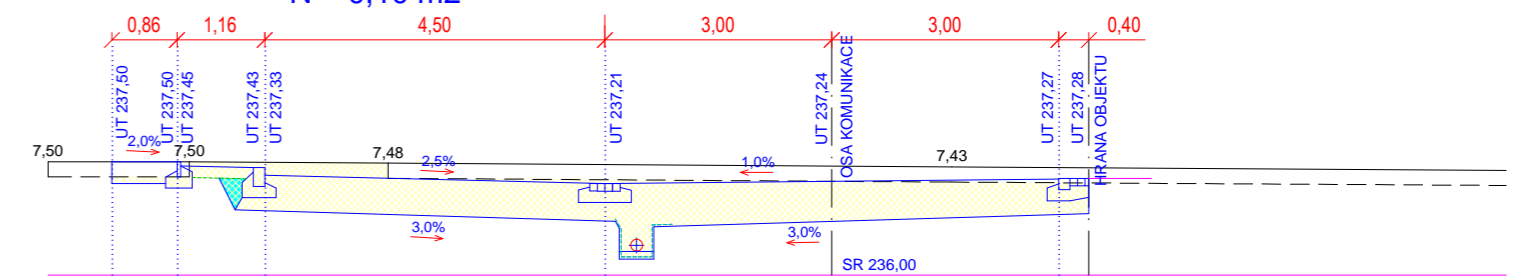


ŘEZ 2 - KM 0,015 85

V = 4,20 m²
N = 0,20 m²

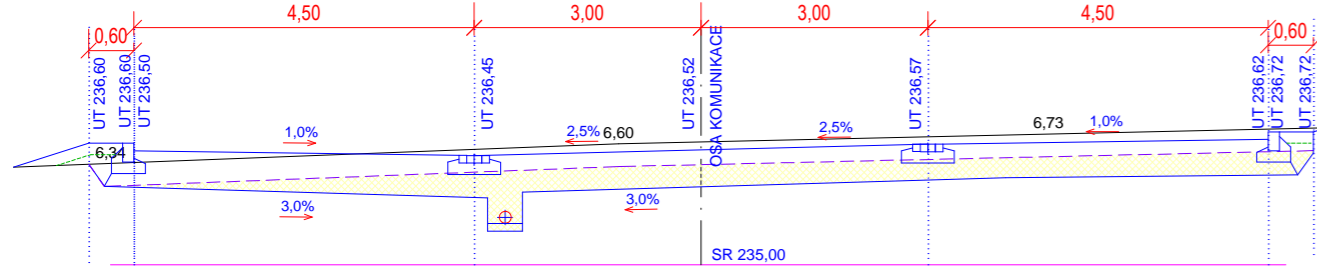


ŘEZ 6 - KM 0,070 34

V = 1,20 m²
N = 0,20 m²

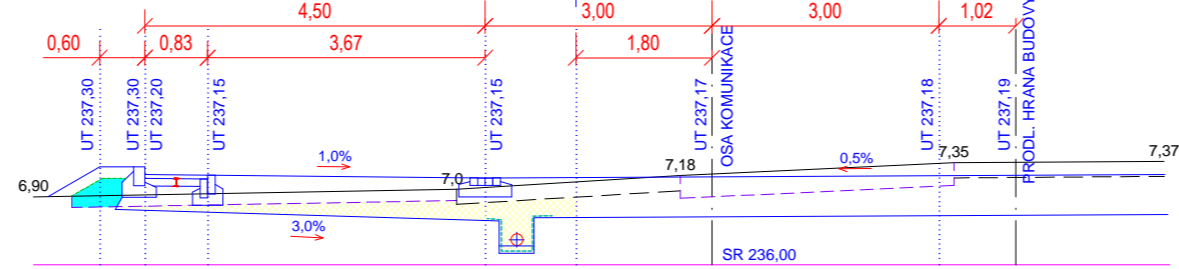

ŘEZ 9 - KM 0,000 00


V = 1,70 m²
N = 0,10 m²

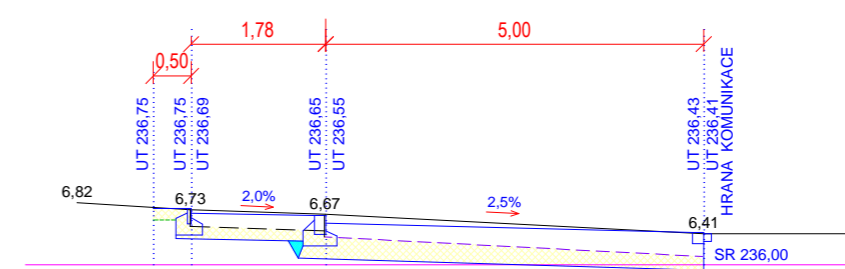

POZNÁMKA


ŘEZ 3 - KM 0,019 55

V = 2,40 m²
N = 0,24 m²

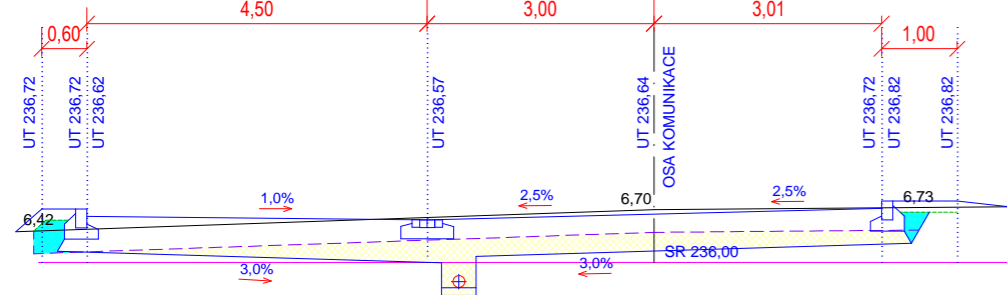


ŘEZ 7 - KM 0,000 00

V = 3,10 m²
N = 0,10 m²

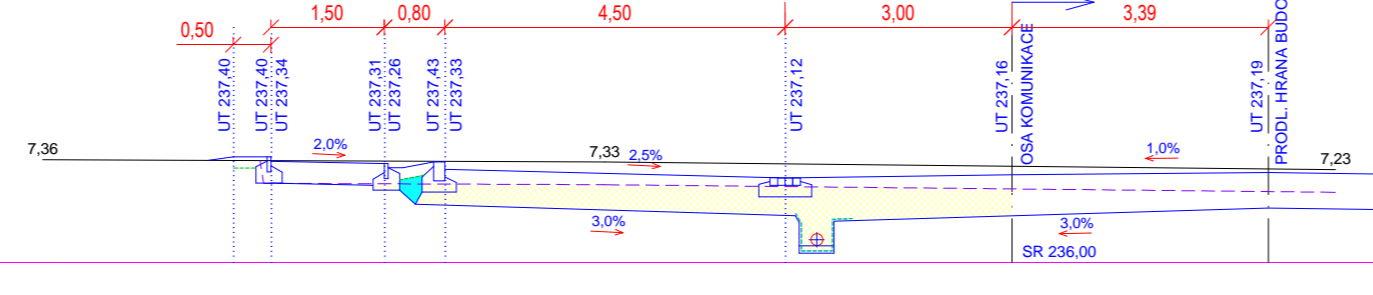


ŘEZ 10 - KM 0,013 00

V = 1,60 m²
N = 0,10 m²

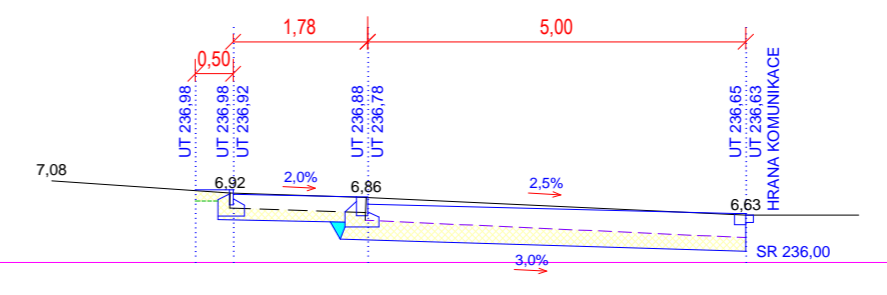

ŘEZ 4 - KM 0,036 55

V = 0,50 m²
N = 3,10 m²

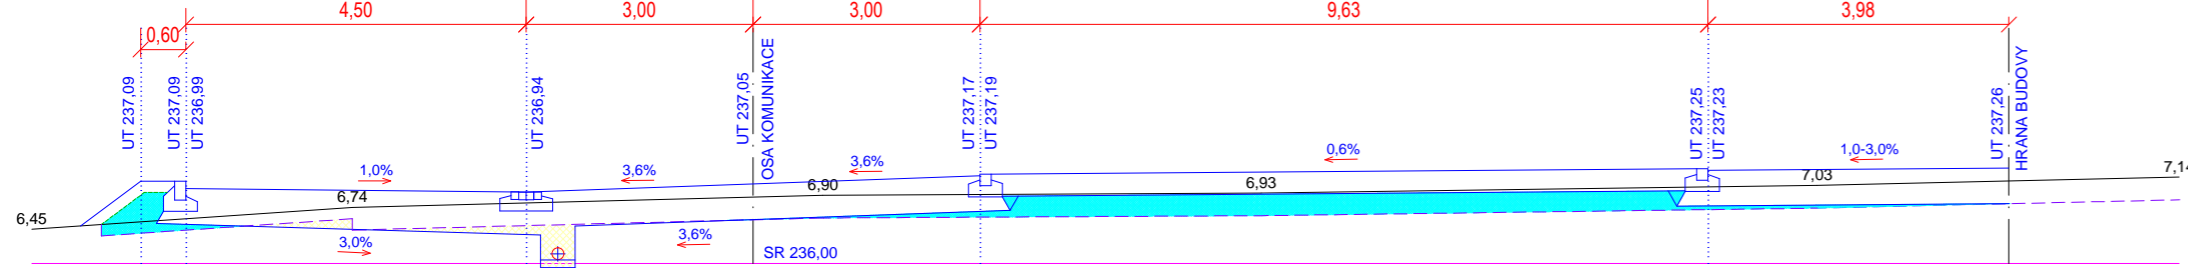

PROJEKTOVÁ DOKUMENTACE - ZMĚNA STAVBY PŘED DOKONČENÍM SOUŘADNICOVÝ SYSTÉM S-JTSK, VÝŠKOVÝ SYSTÉM BALT pv

| | | | | | |
|------------------|--|------------|--------|----------------|----------|
| INVESTOR: | Areon s.r.o. Poštovní 39/2, Ostrava – Moravská Ostrava, 70200 | STUPEŇ: | DSP | AUTORIZACE: | Č.PARÉ: |
| PROJEKTANT: | Ing. Michal Pavelka, Spartakovců 1151, Ostrava-Poruba, 70800, č.a. 1103769 | Č.ZAKÁZKY: | 18110 | | |
| KONTROLOVAL: | | DATUM: | 7/2018 | | |
| NÁZEV AKCE: | NOVOSTAVBA BYTOVÉHO DOMU, UL. POLSKÁ, KŮ PORUBA, P.Č. 951/1 | FORMÁT: | 3 x A4 | ČÍSLO VÝKRESU: | C.02.2.5 |
| STAVEBNÍ OBJEKT: | SO 02 ZPEVNĚNÉ PLOCHY A KOMUNIKACE | MĚŘÍTKO: | 1:100 | | |
| PŘÍLOHA: | PRACOVNÍ PŘÍČNÉ ŘEZY | | | | |