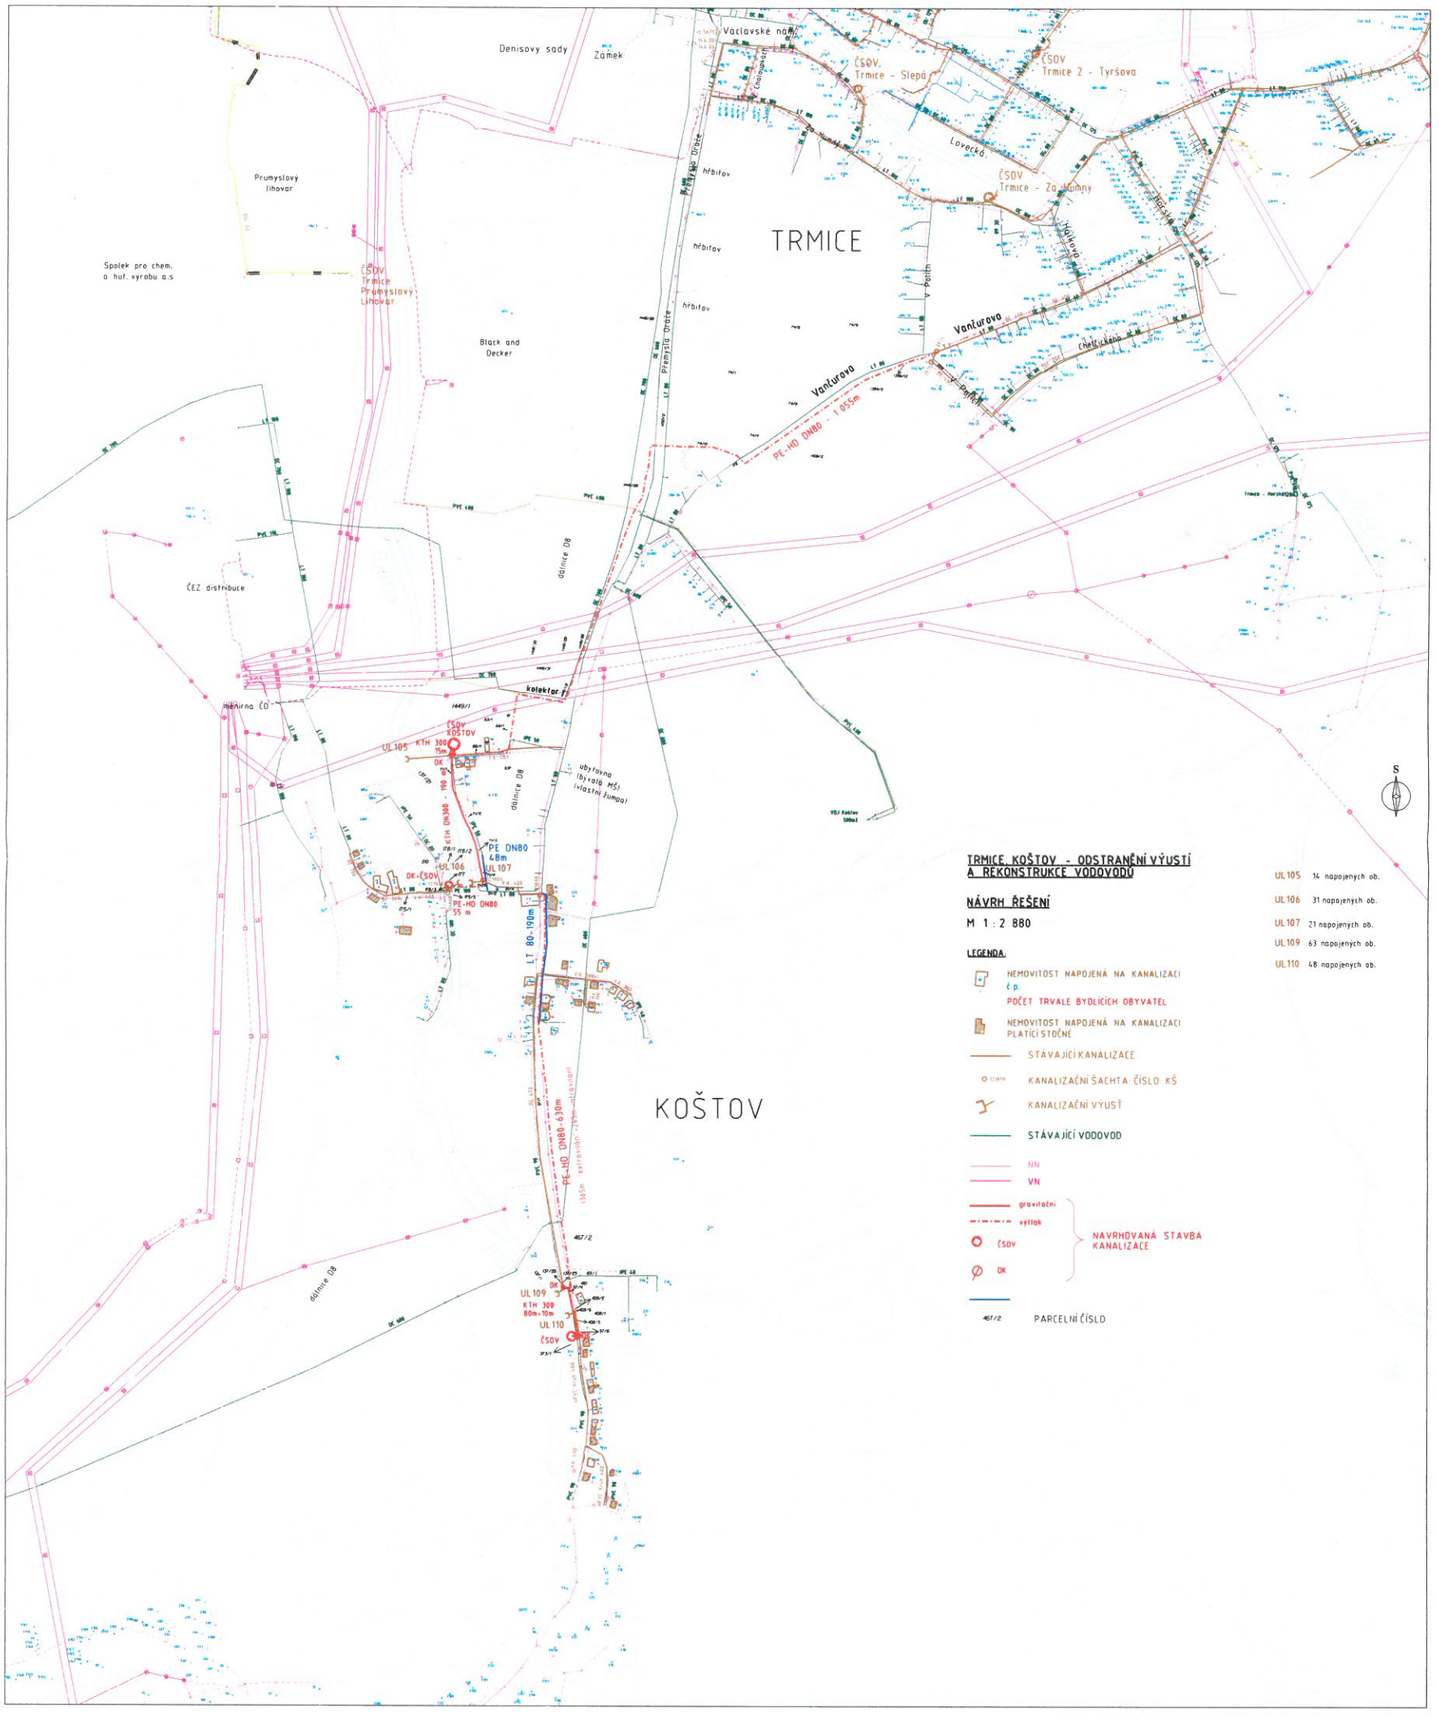
TRMICE
KOŠTOV
Denisovy sady
Zámek
Václavské nám.
Prumyslový lihovar
Spolek pro chem. a hut. výrobu a.s
Black and Decker
ČEZ distribuce
Vančurova
Lovecká
Chelčického
Přemysla Otakara
hřbitov
dálnice D8
kolektor
ČSOV Trmice - Slepá
ČSOV Trmice 2 - Tyršova
ČSOV Trmice - Za kuhny
ČSOV Trmice Prumyslový Lihovar
ČSOV KOŠTOV
PE-HD DN80 - 1 055m
PE DN80 48m UL 107
UL 105 - KTH 300 75m
UL 106
DK-ČSOV
PE-HD DN80 55 m
LT 80-190m
PE-HD DN80 - 630m
UL 109 KTH 300 80m-10m
UL 110
ČSOV
ubytovna (bydlí 6 MŠ) (vlastní kupel)
S
TRMICE, KOŠTOV - ODSTRANĚNÍ VÝUSTÍ A REKONSTRUKCE VODOVODU
NÁVRH ŘEŠENÍ
M 1 : 2 880
LEGENDA:
NEMOVITOST NAPOJENÁ NA KANALIZACI
č.p.
POČET TRVALE BYDLÍCÍCH OBYVATEL
NEMOVITOST NAPOJENÁ NA KANALIZACI PLATÍCÍ STOČNÉ
STÁVAJÍCÍ KANALIZACE
KANALIZAČNÍ ŠACHTA ČÍSLO KŠ
KANALIZAČNÍ VÝUSŤ
STÁVAJÍCÍ VODOVOD
NN
VN
gravitační
výtlak
ČSOV
DK
NAVRHOVANÁ STAVBA KANALIZACE
PARCELNÍ ČÍSLO
UL 105 14 napojených ob.
UL 106 31 napojených ob.
UL 107 21 napojených ob.
UL 109 63 napojených ob.
UL 110 48 napojených ob.