

VÝKAZ DOSAVADNÍHO A NOVÉHO STAVU ÚDAJŮ KATASTRU NEMOVITOSTÍ


Dosavadní stav			Nový stav											
Označení emku číslem	Výměra parcely		Druh pozemku Způsob využití	Označení pozemku parc. číslem	Výměra parcely		Druh pozemku Způsob využití	Typ stavby Způsob využití	Zpús. určení výměr	Porovnání se stavem evidence právních vztahů				
	ha	m ²			ha	m ²				Díl přechází z pozemku označeného v katastru nemovitostí	Dívejší poz. evidenci	Číslo listu vlastnictví	Výměra dílu ha m ²	
657/1										657/1		7291		
657/8										657/8		10001		
657/17										657/17		3136		
659/1										659/1		10001		
705/3										705/3		10001		
712/13										712/13		9681		
719/1										719/1		7786		
761/1										761/1		10001		
766/2										766/2		3136		
767/1										767/1		10001		
1350										1350		60000		

Druh věcného břemene: právo uložení a údržby vedení optického kabelu

Oprávněný: DAT s.r.o.

Délka věcného břemene: LV 10001 74 m; LV 3136 9 m; LV 7291 13m; LV 7786 23 m; LV 9681 12 m; LV 60000 5 m

GEOMETRICKÝ PLÁN pro vymezení rozsahu věcného břemene k části pozemku	Geometrický plán ověřil úředně oprávněný zeměměřický inženýr: Jméno, příjmení: Ing. Jitka Oherová Číslo položky seznamu úředně oprávněných zeměměřických inženýrů: 2231/04 Dne: 28. července 2016 Číslo: 308/2016 Náležitosti a přesnosti odpovídá právním předpisům.	Stejnopis ověřil úředně oprávněný zeměměřický inženýr: Jméno, příjmení: Ing. Jitka OHEROVÁ Číslo položky seznamu úředně oprávněných zeměměřických inženýrů: 2231/04 Dne: 27. 8. 2016 Číslo: 334/2016 Tento stejnopis odpovídá geometrickému plánu v elektronické podobě uloženému v dokumentaci katastrálního úřadu.	
	Vyhotovitel: Geometri s.r.o. Solná cesta 133 Uh. Hradiště, 68601 571117197, info@geometri.cz Číslo plánu: 2367-22/2016 Okres: Uherské Hradiště Obec: Uherské Hradiště Kat. území: Uherské Hradiště Mapový list: Uherské Hradiště 4-1/11 Dosavadním vlastníkům pozemků byla poskytnuta možnost seznámit se v terénu s průběhem navrhovaných nových hranic, které byly označeny předepsaným způsobem.	Katastrální úřad souhlasí s očíslováním parcel. KÚ pro Zlínský kraj KP Uherské Hradiště Ing. Marta Dynková PGP-846/2016-711 2016.08.05 10:33:20 CEST	Ověření stejnopisu geometrického plánu v listinné podobě. 

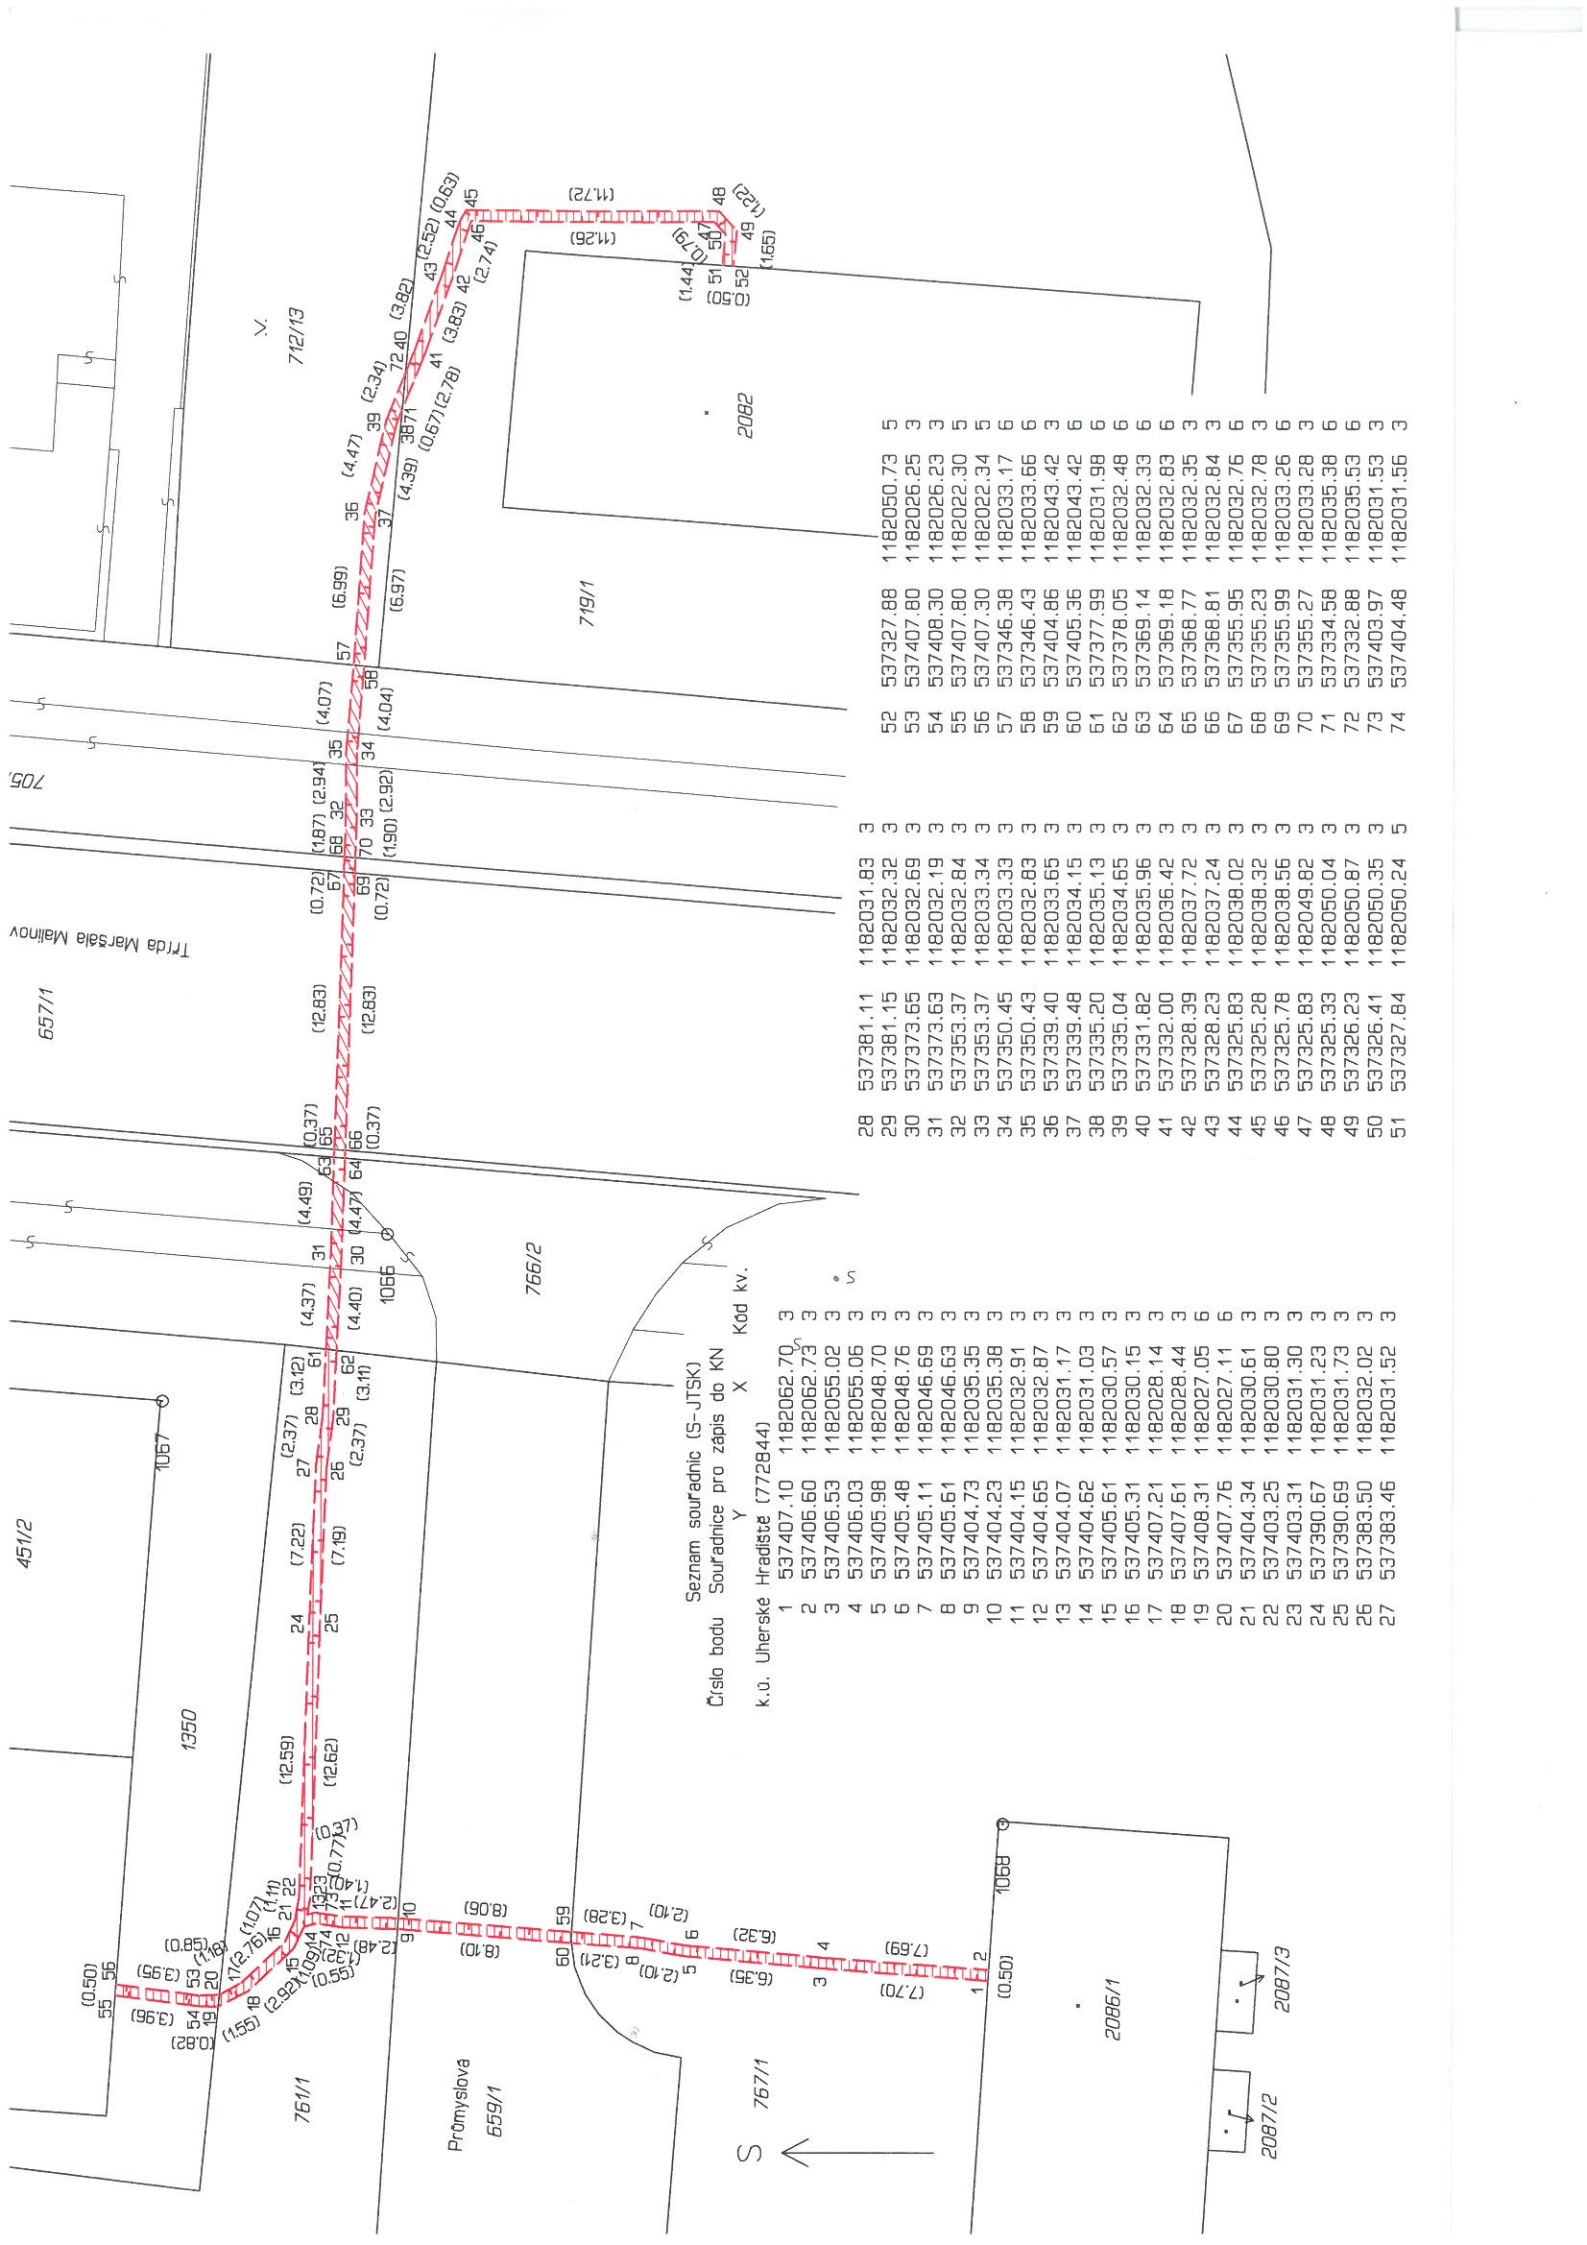

Seznam souřadnic (S-JTSK)

Číslo bodu Souřadnice pro zápis do KN Kód kv.

k.ú. Uherské Hradiště (772844)

Y	X	Kód kv.
1	537407.10	1182062.70
2	537406.60	1182062.73
3	537406.53	1182055.02
4	537406.03	1182055.06
5	537405.98	1182048.70
6	537405.48	1182048.76
7	537405.11	1182046.69
8	537405.61	1182046.63
9	537404.73	1182035.35
10	537404.23	1182035.38
11	537404.15	1182032.91
12	537404.65	1182032.87
13	537404.07	1182031.17
14	537404.62	1182031.03
15	537405.61	1182030.57
16	537405.31	1182030.15
17	537407.21	1182028.14
18	537407.61	1182028.44
19	537408.31	1182027.05
20	537407.76	1182027.11
21	537404.34	1182030.61
22	537403.25	1182030.80
23	537403.31	1182031.30
24	537390.67	1182031.23
25	537390.69	1182031.73
26	537383.50	1182032.02
27	537383.46	1182031.52
28	537381.11	1182031.83
29	537381.15	1182032.32
30	537373.65	1182032.69
31	537373.63	1182032.19
32	537353.37	1182032.84
33	537353.37	1182033.34
34	537350.45	1182033.33
35	537350.43	1182032.83
36	537339.40	1182033.65
37	537339.48	1182034.15
38	537335.20	1182035.13
39	537335.04	1182034.65
40	537331.82	1182035.96
41	537332.00	1182036.42
42	537328.39	1182037.72
43	537328.23	1182037.24
44	537325.83	1182038.02
45	537325.28	1182038.32
46	537325.78	1182038.56
47	537325.63	1182049.82
48	537325.33	1182050.04
49	537326.23	1182050.87
50	537326.41	1182050.35
51	537327.84	1182050.24
52	537327.88	1182050.73
53	537407.80	1182026.25
54	537408.30	1182026.23
55	537407.80	1182022.30
56	537407.30	1182022.34
57	537346.38	1182033.17
58	537346.43	1182033.66
59	537404.86	1182043.42
60	537405.36	1182043.42
61	537377.99	1182031.98
62	537378.05	1182032.48
63	537369.14	1182032.33
64	537369.18	1182032.83
65	537368.77	1182032.35
66	537368.81	1182032.84
67	537355.95	1182032.76
68	537355.23	1182032.78
69	537355.99	1182033.26
70	537355.27	1182033.28
71	537334.58	1182035.58
72	537332.88	1182035.53
73	537403.97	1182031.53
74	537404.48	1182031.56