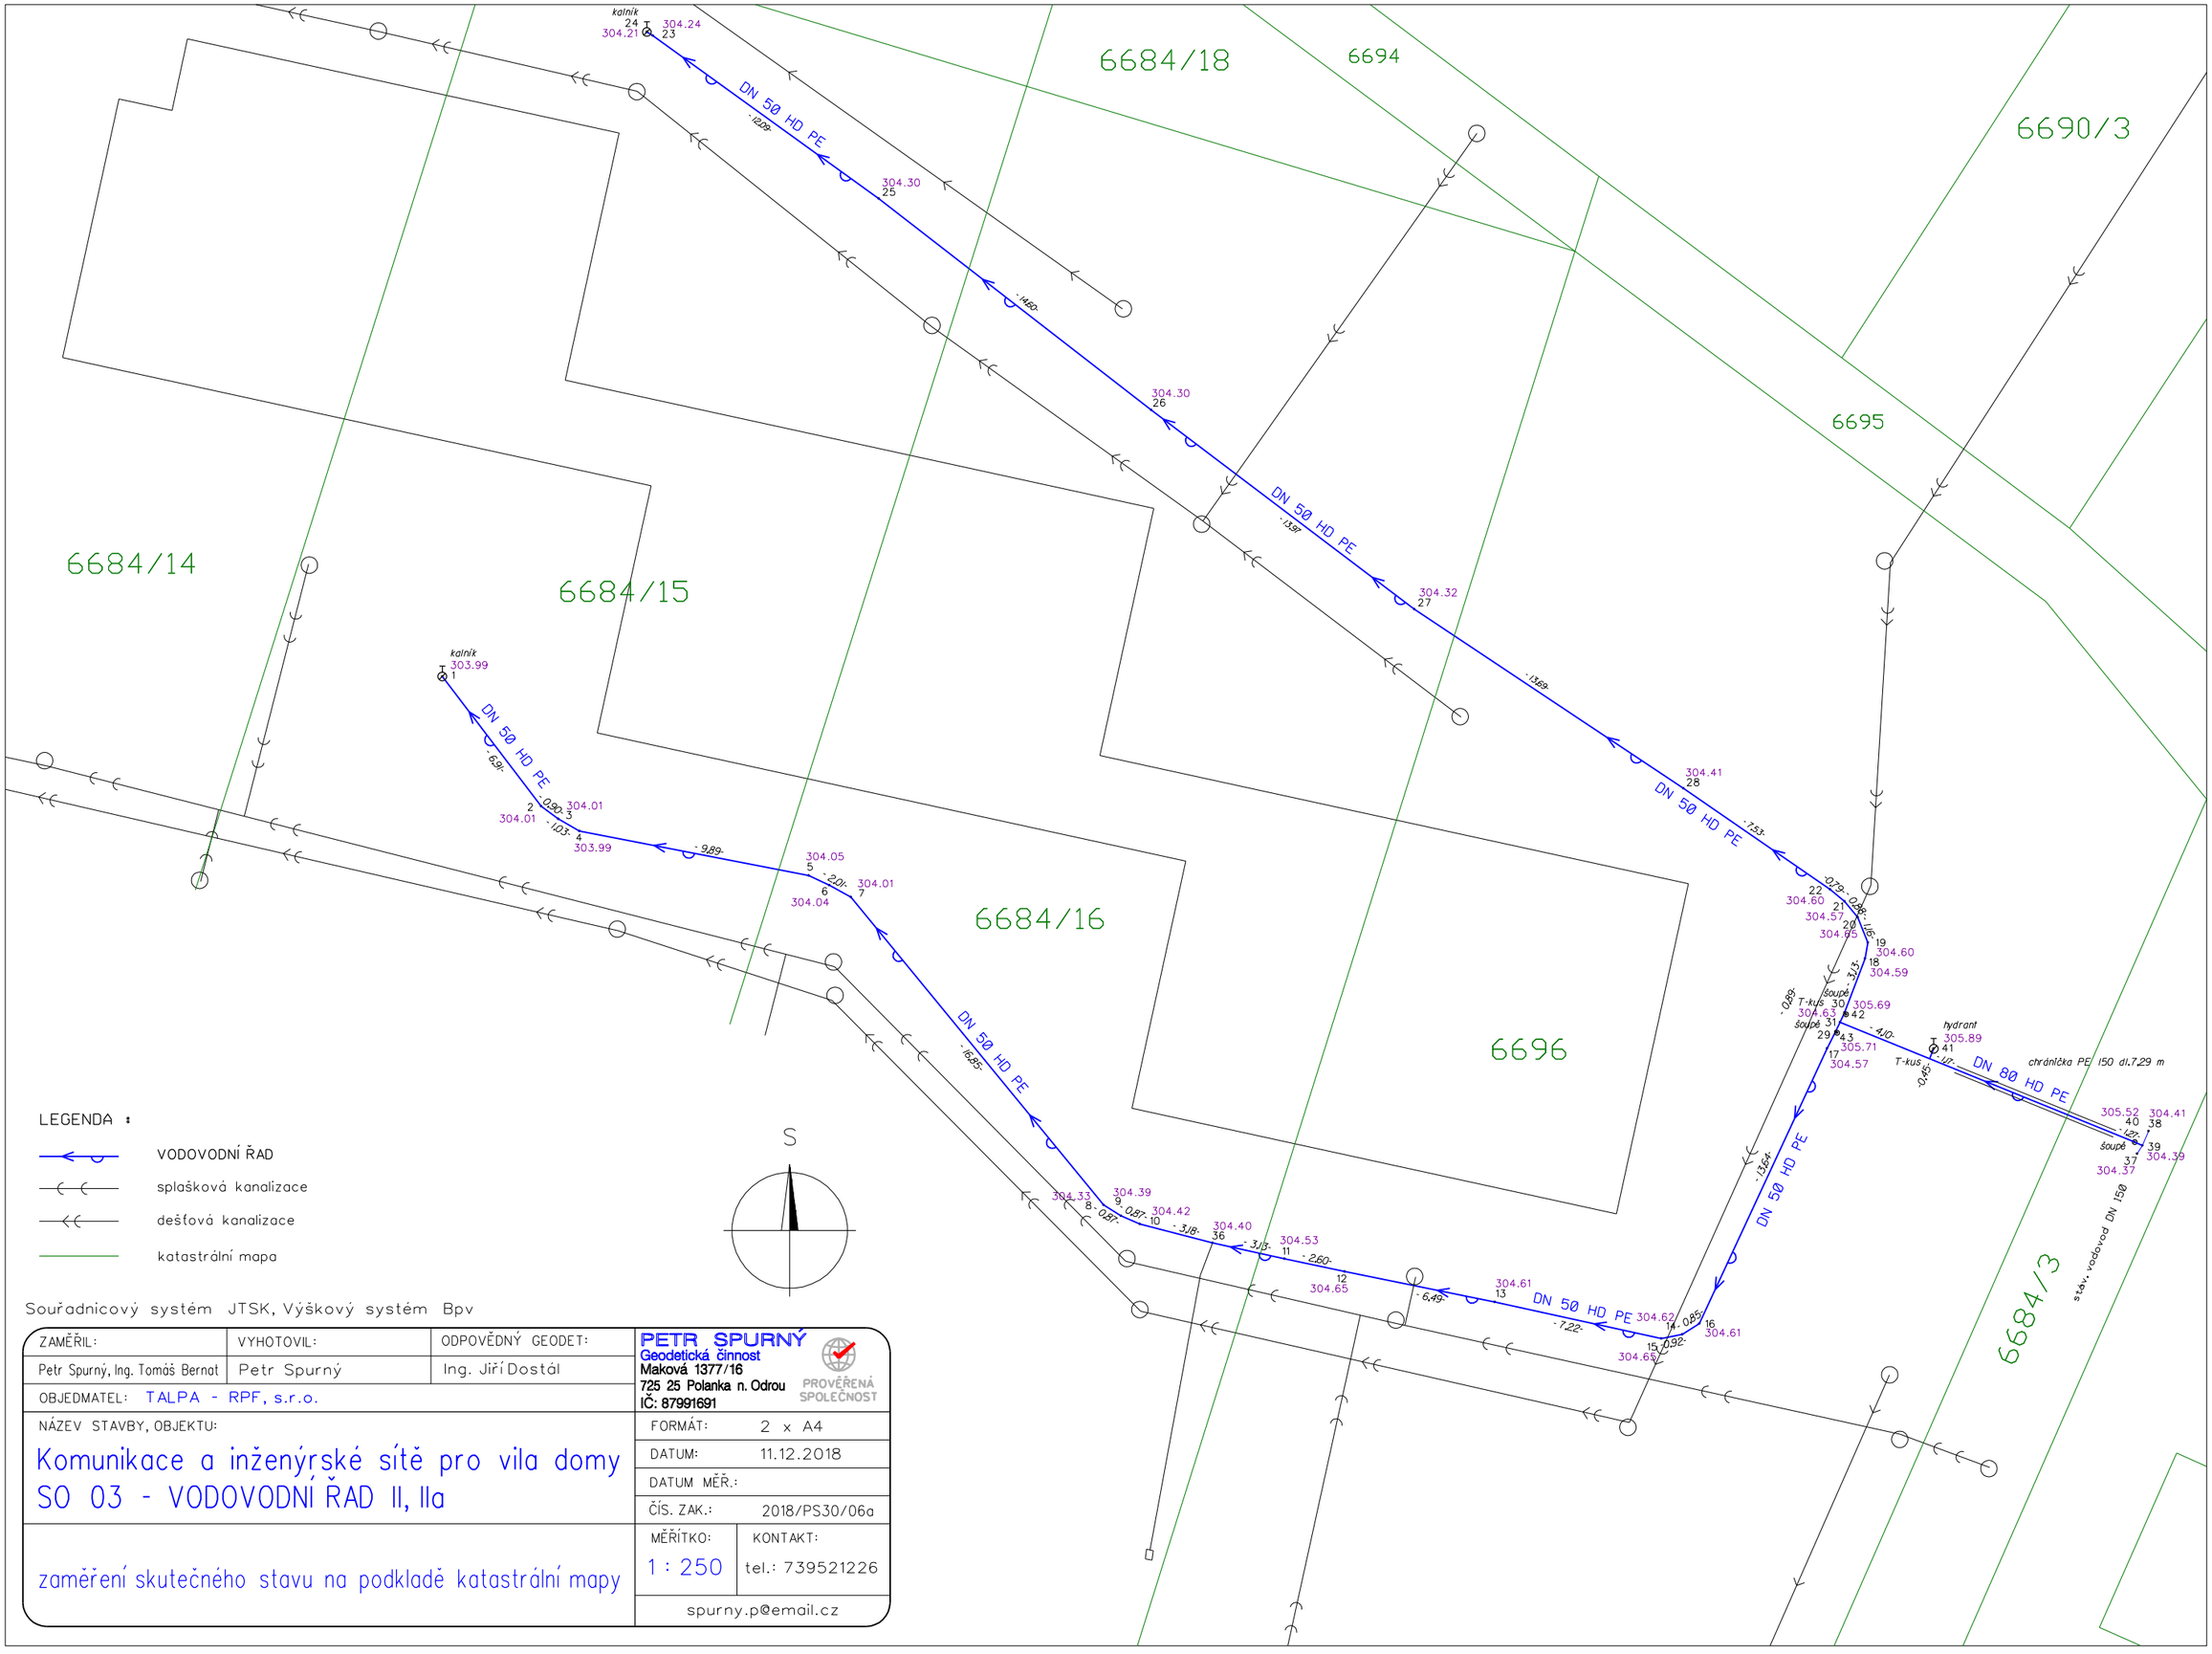

LEGENDA :

- VODOVODNÍ ŘAD
- splašková kanalizace
- dešťová kanalizace
- katastrální mapa

Souřadnicový systém JTSK, Výškový systém Bpv

ZAMĚŘIL:	VYHOTOVIL:	ODPOVĚDNÝ GEODET:
Petr Spurný, Ing. Tomáš Bernat	Petr Spurný	Ing. Jiří Dostál
OBJEDMATEL: TALPA - RPF, s.r.o.		

NÁZEV STAVBY, OBJEKTU:

Komunikace a inženýrské sítě pro vila domy
SO 03 - VODOVODNÍ ŘAD II, IIa

zaměření skutečného stavu na podkladě katastrální mapy

PETR SPURNÝ
Geodetická činnost
Maková 1377/16
725 25 Polanka n. Odrou
IČ: 87991691
PROVĚŘENÁ SPOLEČNOST

FORMÁT:	2 x A4
DATUM:	11.12.2018
DATUM MĚŘ.:	
ČÍS. ZAK.:	2018/PS30/06a
MĚŘÍTKO: 1 : 250	KONTAKT: tel.: 739521226

spurny.p@email.cz