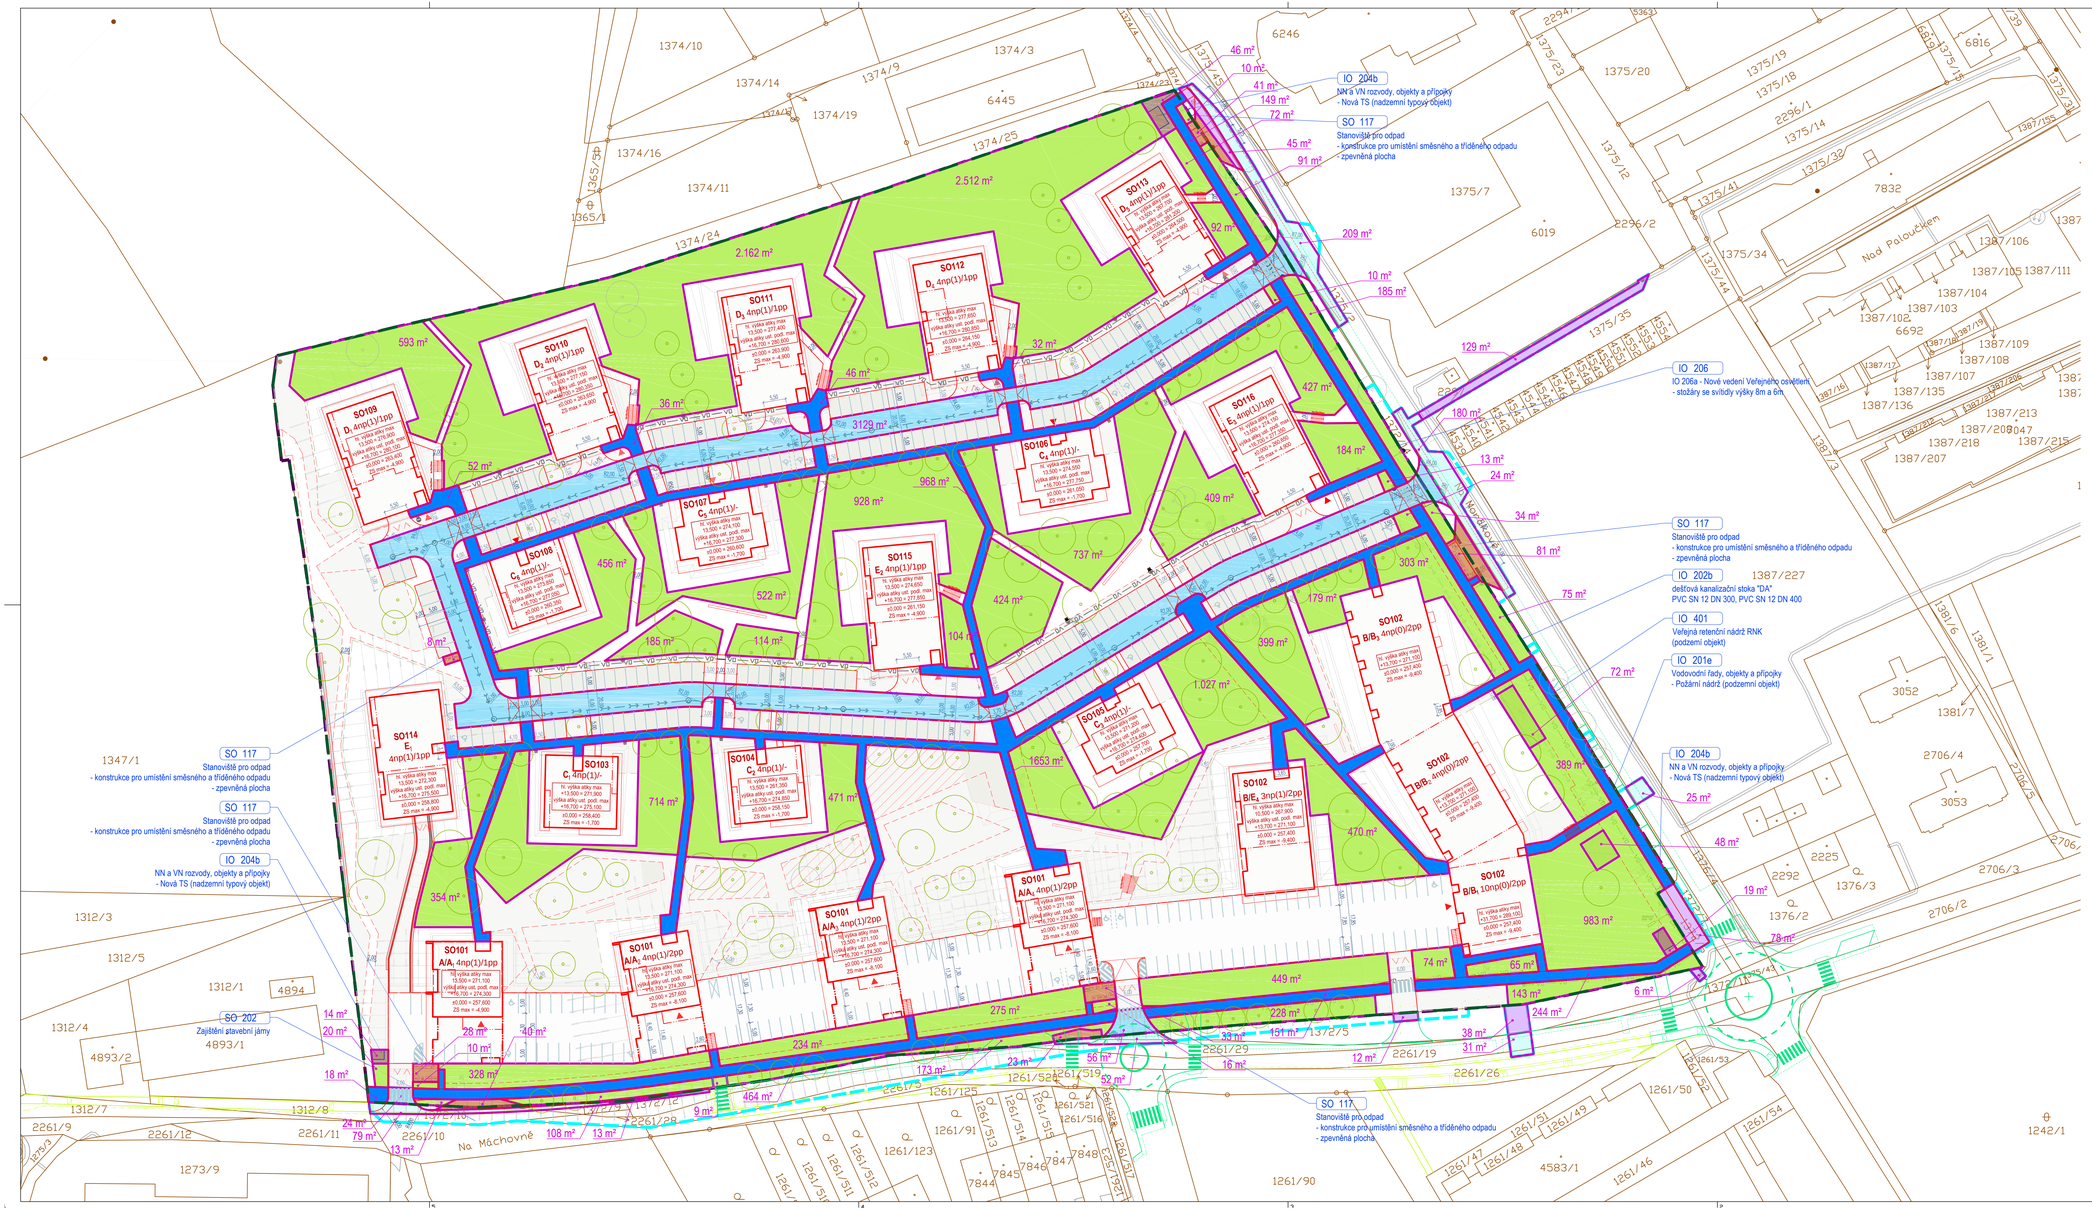

NÁVRH NOVÉHO DĚLENÍ POZEMKŮ:

OBJEKTY / ČÁSTI OBJEKTŮ

- Plochy stavebníř pro odpad _ **MAJETEK / POZEMKY K PŘEDÁNÍ MĚSTU**
- Plochy technické infrastruktury / vybavení _ **MAJETEK / POZEMKY K PŘEDÁNÍ MĚSTU**

PLOCHY ZPEVNĚNÉ

- Zpevněná plocha - pojížděná komunikace _ **MAJETEK / POZEMKY K PŘEDÁNÍ MĚSTU**
- Zpevněná plocha - veřejně přístupné chodníky _ **MAJETEK / POZEMKY K PŘEDÁNÍ MĚSTU**
- Zpevněná plocha - pojížděná komunikace _ stávající pozemky MĚSTA (DOČASNÝ ZÁBOR)
- Nezpevněná plocha _ stávající pozemky MĚSTA (DOČASNÝ ZÁBOR)

PLOCHY NEZPEVNĚNÉ

- Plochy rostlého terénu - zatravněné _ **MAJETEK / POZEMKY K PŘEDÁNÍ MĚSTU**
- Plochy rostlého terénu - zpevněná vegetační plocha zelená pro pojezd HZS _ **MAJETEK / POZEMKY K PŘEDÁNÍ MĚSTU**
- NAVRHOVANÁ ZELEŇ - stromy _ **MAJETEK / POZEMKY K PŘEDÁNÍ MĚSTU**
- STÁVAJÍCÍ ZELEŇ - stromy _ **MAJETEK / POZEMKY K PŘEDÁNÍ MĚSTU**
- VO — Prvky technické infrastruktury _ VEŘEJNÉ OSVĚTLENÍ _ **MAJETEK / POZEMKY K PŘEDÁNÍ MĚSTU**
- Prvky technické infrastruktury _ VEŘEJNÁ STOKA DEŠŤ KANALIZACE _ **MAJETEK / POZEMKY K PŘEDÁNÍ MĚSTU**
- Dočasný zábor pod úrovní terénu pro prvky technické infrastruktury - ZAJIŠTĚNÍ STAVEBNÍ JÁMY _ stávající pozemky MĚSTA

- HRANICE POZEMKU STAVBY (VYMEZENÁ PLOCHA ZÁMĚRU SPOLEČNĚ ŘEŠENÉHO CELKU)
- HRANICE DOČASNÝCH ZÁBORŮ (REALIZACE PŘÍPOJEK INŽEN. SÍTÍ - IO 200 A STAVEBNÍCH ÚPRAV UL. NA MÁCHOVNĚ A NA MORÁKOVĚ- IO 100)
- 2321 - KATASTR NEMOVITOSTÍ
- ÚPRAVA KOMUNIKACÍ NA MÁCHOVNĚ A NA MORÁKOVĚ, ZŘÍZENÍ OKRUŽNÍCH KŘIŽOVATEK -PODMIŇUJÍCÍ INVESTICE, SAMOSTATNĚ PROJEDNÁVANÝ ZÁMĚR
- ÚPRAVA CHODNÍKŮ V ULICI NA MÁCHOVNĚ -SOUVISEJÍCÍ INVESTICE, SOUBĚŽNĚ SAMOSTATNĚ PROJEDNÁVANÝ ZÁMĚR

EBM EXPERT — EBM Expert, s.r.o., Na Valentince 3336/4, 150 00 Praha 5

INVESTOR	Avisum Beroun s.r.o., Na Máchovně 1270, Beroun
DP	EBM Expert, s.r.o., Na Valentince 3336/4, 150 00 Praha 5
ARCH. NÁZEV	Ing. arch. Peter Vacek, Ing. arch. Monika Čížková
AKCE	Obytný areál Na Máchovně, Beroun
STUPEŇ	DOKUMENTACE ÚZEMNÍHO ŘÍZENÍ
ZAKÁZKA	20016_OST_OS-BEROUN
DATUM	08/22
OBJEKT	-
DP	Ing. arch. M. Stoček
ARCHITEKT	Ing. arch. M. Čížková
ČÁST DOKUMENTACE	C. Situační výkresy
FORMÁT	1260 x 600
MĚŘÍTKO	1:500
PROJEKTANT ČÁSTI	EBM Expert,s.r.o. Na Valentince 3336/4, 150 00 Praha 5
VYPRACOVAL	Ing. arch. P. Svoboda
ZODP. PROJEKTANT	Ing. M. Zelenka
VÝKRES	SITUAČNÍ VÝKRES PŘEVÁDĚNÝCH POZEMKŮ ZÁMĚRU
VÝKRES Č.	**příloha 03**
REVIZE	-