



Seznam souřadnic (S-JTSK)				Poznámka
Číslo bodu	Souřadnice pro zápis do KN	Y	X	
102-27	637478.06	1020041.07	3	Dřevěný kolík
102-33	637457.24	1020073.79	3	Dřevěný kolík
102-34	637427.96	1020076.98	3	Dřevěný kolík
102-36	637379.12	1020080.69	3	Dřevěný kolík
102-40	637315.24	1020083.92	3	Dřevěný kolík
102-48	637316.62	1020090.41	3	Dřevěný kolík
102-49	637379.40	1020086.71	3	Dřevěný kolík
102-65	637450.69	1020355.74	3	Dřevěný kolík
102-66	637437.52	1020260.83	3	Dřevěný kolík
1	637444.77	1020075.15	3	Dřevěný kolík
2	637333.99	1020082.97	3	Dřevěný kolík
3	637334.60	1020089.35	3	Plastový znak
4	637335.13	1020094.56	3	Dřevěný kolík
5	637350.55	1020093.36	3	Dřevěný kolík
6	637370.56	1020126.71	3	Dřevěný kolík
7	637377.56	1020154.55	3	Dřevěný kolík
8	637408.40	1020268.80	3	Dřevěný kolík
9	637418.84	1020289.96	3	Dřevěný kolík
10	637428.81	1020303.69	3	Dřevěný kolík
11	637436.67	1020313.32	3	Dřevěný kolík
12	637440.18	1020315.86	3	Dřevěný kolík
13	637445.39	1020317.56	3	Dřevěný kolík


Body stabilizovány dřevěnými kolíky jsou ohroženy zemědělskou činností

VÝKAZ DOSAVADNÍHO A NOVÉHO STAVU ÚDAJŮ KATASTRU NEMOVITOSTÍ														
Dosavadní stav				Nový stav										
Označení pozemku parc. číslem	Výměra parcely		Druh pozemku Způsob využití	Označení pozemku parc. číslem	Výměra parcely		Druh pozemku Způsob využití	Typ stavby Způsob využití	Způsob určení výměr	Porovnání se stavem evidence právních vztahů				
	ha	m ²			ha	m ²				Díl přechází z pozemku označeného v katastru nemovitostí	dřívější poz. evidenci	Číslo listu vlastnictví	Výměra dílu	
451	19	64	orná půda	451/1	15	91	orná půda		2	451		10001	15	91
				451/2	3	73	orná půda		2	451		10001	3	73
453	21	69	vodní pl. tok přirozený	453/1	13	69	vodní pl. tok přirozený		0	453		2424	13	69
				453/2	8	00	vodní pl. tok přirozený		2	453		2424	8	00
456	2	56	orná půda	456/1	2	05	orná půda		2	456		5398	2	05
				456/2	51	13	orná půda		2	456		5398	51	13
	2	97	80		2	97	80							

Výkaz údajů o bonitovaných půdně ekologických jednotkách (BPEJ) k parcelám nového stavu											
Parcelní číslo podle katastru nemovitostí		Kód BPEJ	Výměra		BPEJ na dílu parcely	Parcelní číslo podle katastru nemovitostí		Kód BPEJ	Výměra		BPEJ na dílu parcely
zjednodušené evidence	ha		m ²	ha		m ²	zjednodušené evidence		ha	m ²	
451/1		51100		2							
		54300	4	17							
		54400	11	55							
		56901		17							
451/2		54400	2	34							
		54300	1	38							
		51100		1							
456/1		51400	3	19							
		54300	77	80							
		54400	93	65							
		56901	30	70							
456/2		51400		3							
		54300	33	07							
		54400	18	03							

List mapy: GUST V.S.XVI-10-20,11-04, XVII-10-17

GEOMETRICKÝ PLÁN pro rozdělení pozemku	Geometrický plán ověřil úředně oprávněný zeměměřický inženýr:		Stejnopis ověřil úředně oprávněný zeměměřický inženýr:		
	Jméno, příjmení:	Ing. Jan Benák	Jméno, příjmení:	Ing. Jan Benák	
	Číslo položky seznamu úředně oprávněných zeměměřických inženýrů:	2656/2013	Číslo položky seznamu úředně oprávněných zeměměřických inženýrů:	2656/2013	
	Dne: 27.4.2015	Číslo: 8/2015	Dne: 4.5.2015	Číslo: 14/2015	
Náležitosti a přesnosti odpovídá právním předpisům.		Tento stejnopis odpovídá geometrickému plánu v elektronické podobě uloženému v dokumentaci katastrálního úřadu.			
Vyhotovitel: Geošrafo, s.r.o. Zemědělská 1091 500 03 Hradec Králové	Katastrální úřad souhlasí s očíslováním parcel.		Ověření stejnopisu geometrického plánu v listinné podobě.		
Číslo plánu: 125-9265/2015	KÚ pro Královéhradecký kraj KP Trutnov Ing. Pavel Prouza PGP-421/2015-610 2015.04.30 10:18:07 CEST				
Okres: Trutnov					
Obec: Dvůr Králové nad Labem					
Kat. území: Žiřeč Ves					
Mapový list: Viz poznámka					
Dosavadním vlastníkem pozemků byla poskytnuta možnost seznámit se v terénu s průběhem navrhovaných nových hranic, které byly označeny předepsaným způsobem. Viz seznam souřadnic					

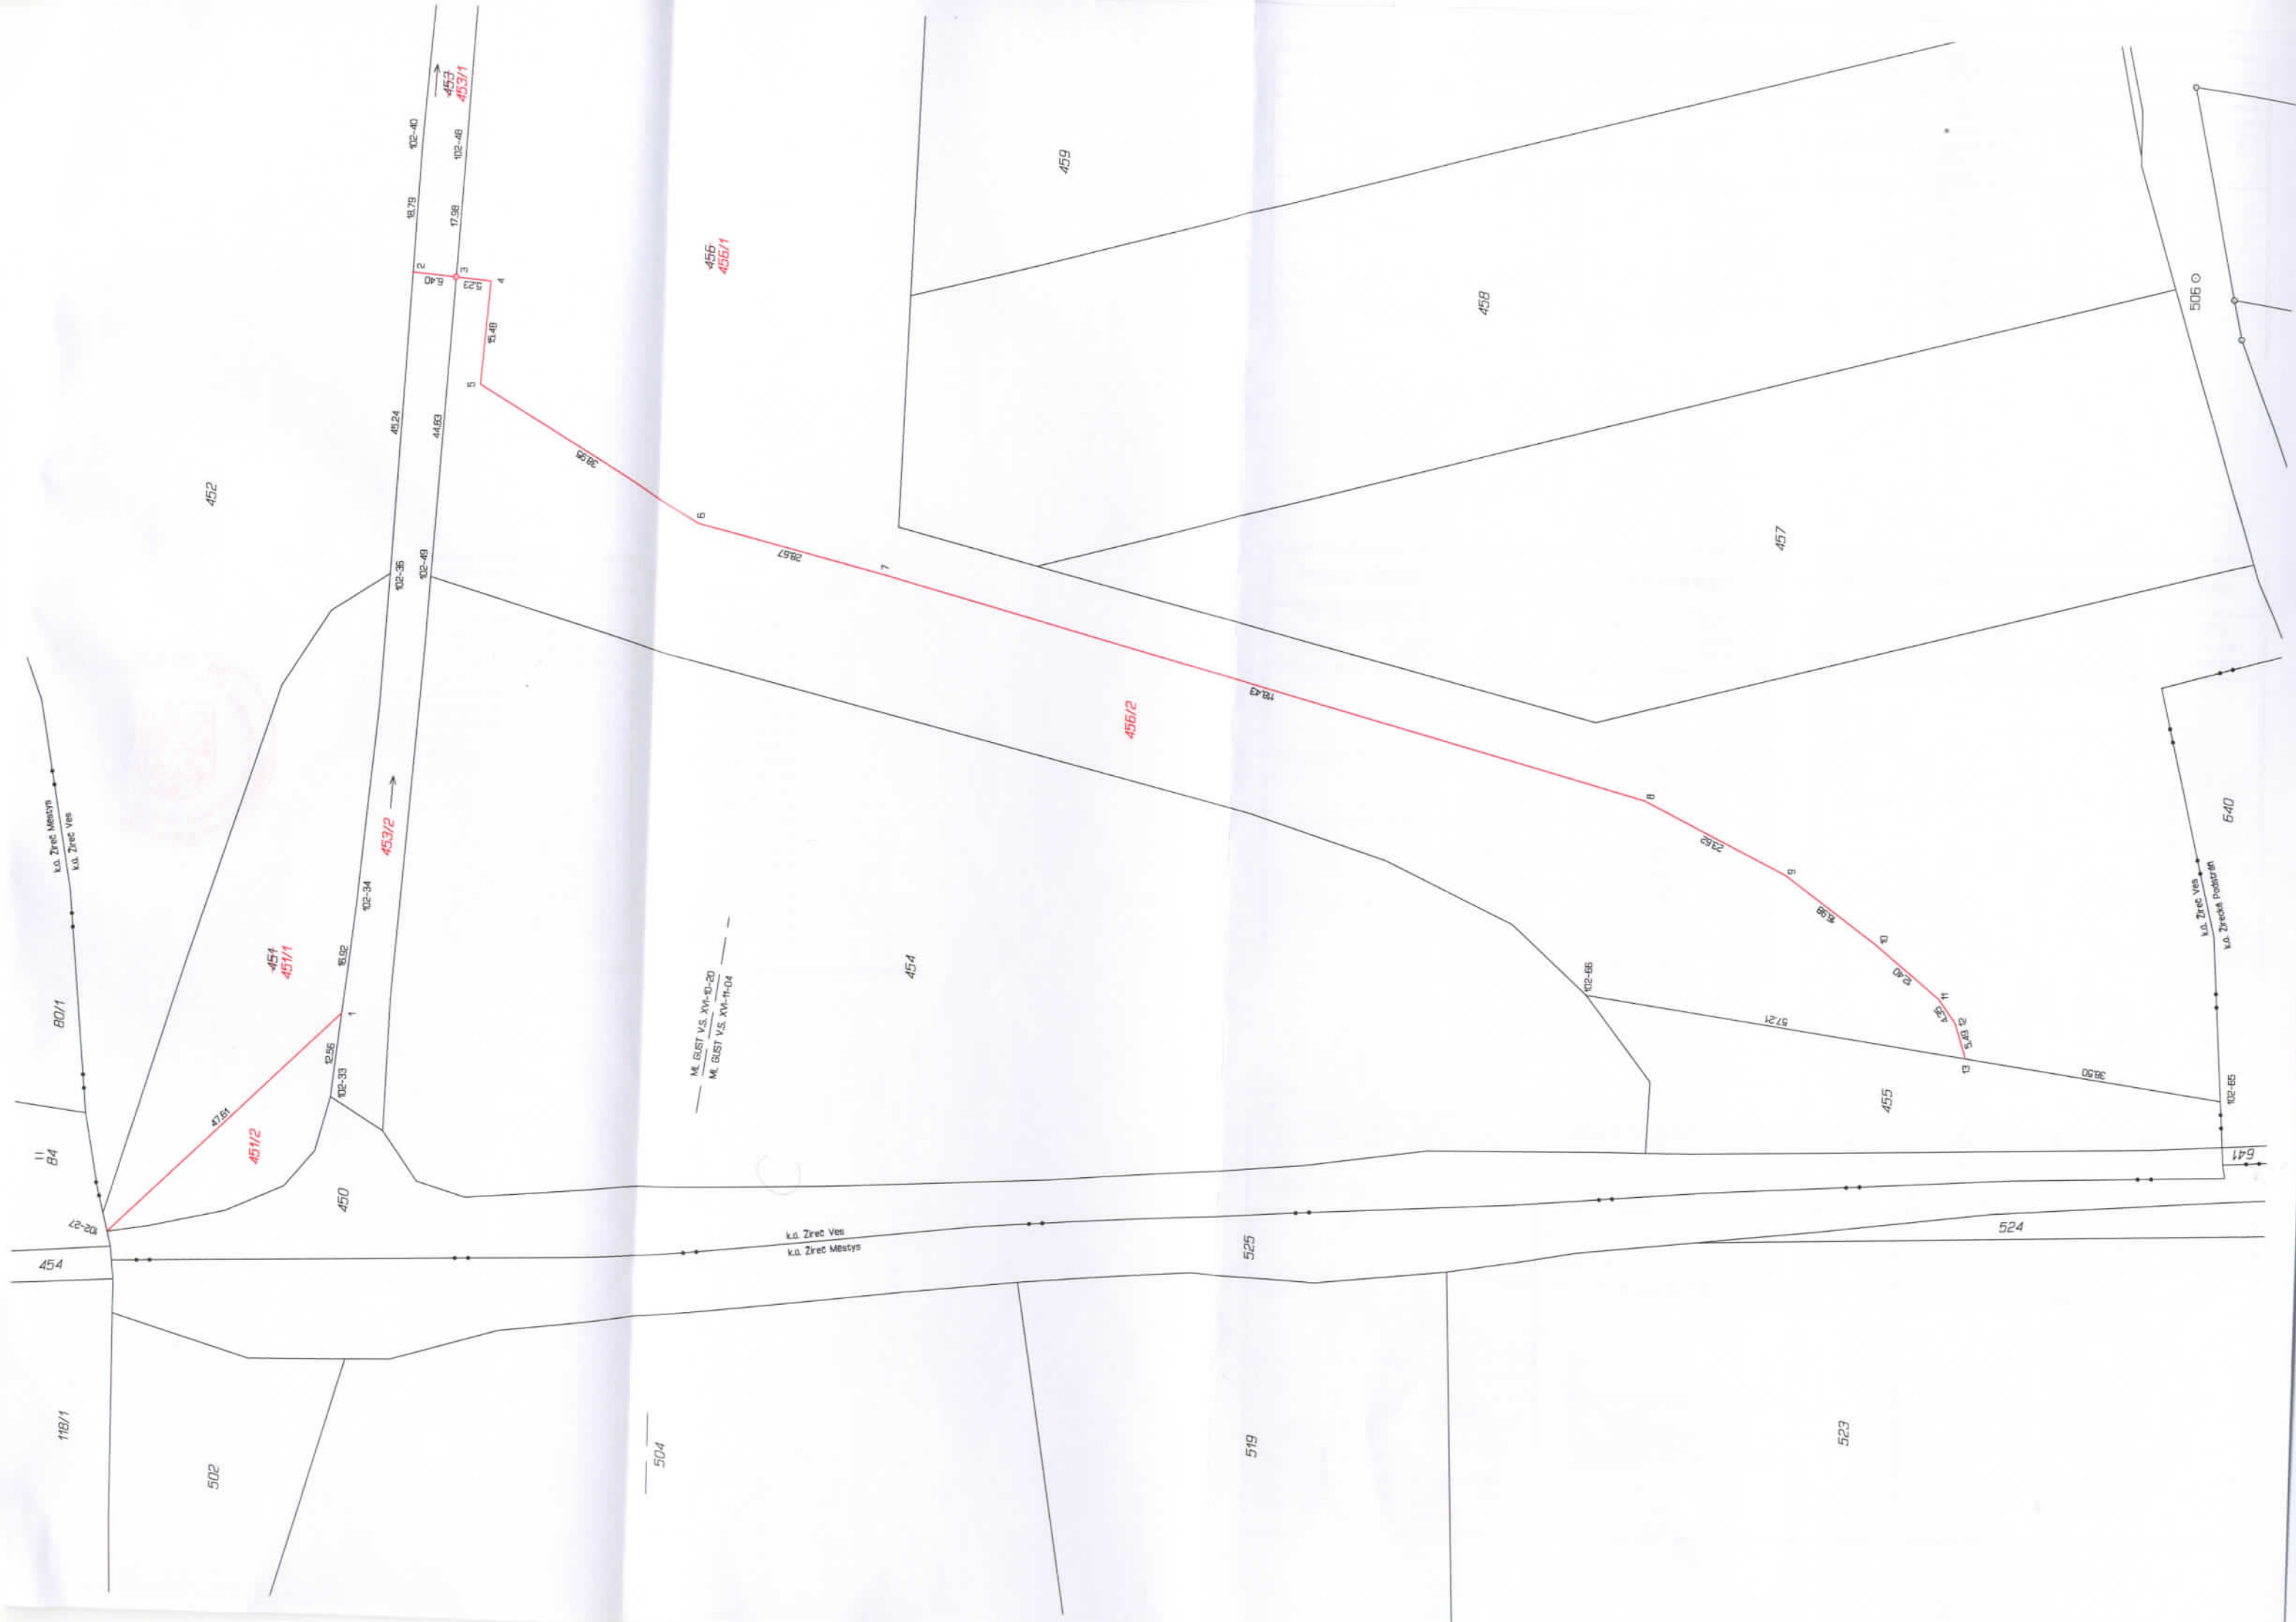

452

502

454
451/1

451/2

450

102-33

102-34

102-35

102-36






















456
456/1

454

504

k.a. Zrec Ves
k.a. Zrec Mestys

519

525

524

523

540

541









458

457

455

523

524

456/2






































































































































