

Kupní smlouva

uzavřená dle ust. § 2079 a násl. Občanského zákoníku č. 89/2012 Sb.,
ve znění pozdějších předpisů

Čl. I.

- VASTAINVEST s. r. o.**
se sídlem v Olomouci, Nová Ulice 1293, PSČ 779 00
IČO 25838903
zastoupená MVDr. Radkem Staňkem, jednatelem

prodávající

a

- město Lipník nad Bečvou**
se sídlem Městského úřadu v Lipníku nad Bečvou, náměstí T. G. Masaryka 89, Lipník
nad Bečvou, PSČ 751 31
IČO 00301493
zastoupeno Ing. Miloslavem Přikrylem, starostou

kupující

Čl. II.

Prodávající prohlašuje, že je vlastníkem vodovodu a splaškové kanalizace nově vybudované v rámci stavby „OBYTNÁ ZÓNA NA VÝSLUNÍ“, povolených Kolaudačním souhlasem č. j. MU/24525/2018/ŽP-VH.

SO 14 Vodovod - Větve „V1, V2, V3“. Délka vodovodu je 259,73 m dimenze DN 80 a v délce 127,5 m dimenze DN 100.

SO 12 Splašková kanalizace - Splašková kanalizace je realizována o třech stokách z materiálu PP dimenze DN 300, 250 o celkové délce 429,33 m. Stoka od místa napojení po šachtu ŠS1-2 je navržena jako jednotná. Zbývající část stoky je pouze splašková. Splašková kanalizace je z materiálu PP dimenze DN 250 délky 383,3 m a DN 300 délky 46,03 m.

Zaměření skutečného provedení stavby kanalizace a vodovodu je nedílnou součástí této smlouvy.

Čl. III.

Prodávající prohlašuje, že k dnešnímu dni nepozbyl vlastnické právo ke shora uvedenému majetku převodem na jinou osobu, ani jiným způsobem, že není omezen v nakládání s tímto majetkem, a je tudíž oprávněn k tomuto právnímu jednání.

Čl. IV.

Prodávající touto kupní smlouvou převádí na kupujícího předmět převodu – majetek uvedený v čl. II. této smlouvy se všemi součástmi a příslušenstvím a kupující uvedený majetek do svého vlastnictví přijímá.

Čl. V.


1. Účastníci smlouvy sjednali kupní cenu předmětu převodu takto:
 - vodovod 500 Kč + 21 % DPH, tj. celkem 605 Kč včetně DPH,
 - splašková kanalizace 500 Kč + 21 % DPH, tj. celkem 605 Kč včetně DPH.Celkovou kupní cenu ve výši 1.210 Kč včetně DPH kupující uhradí na účet prodávajícího vedený u Komerční banky a.s., č. ú. 86-7253590207/0100, VS 25838903, a to do 30 dnů od podpisu kupní smlouvy posledním z účastníků.

Čl. VI.


1. Smluvní strany výslovně souhlasí s tím, aby tato smlouva ve svém úplném znění byla zveřejněna v rámci informací zpřístupňovaných veřejnosti prostřednictvím dálkového přístupu. Smluvní strany prohlašují, že skutečnosti uvedené v této smlouvě nepovažují za obchodní tajemství ve smyslu ustanovení § 504 zákona č. 89/2012 Sb.
2. Město Lipník nad Bečvou prohlašuje, že toto právní jednání bylo schváleno usnesením Zastupitelstva města Lipník nad Bečvou č. 61/2019 - ZM 3 ze dne 26.02.2019.
3. Tato smlouva nabývá platnosti dnem jejího uzavření a účinnosti dnem zaplacení kupní ceny.
4. Kupní smlouva je sepsána ve dvou vyhotoveních, z nichž každá smluvní strana obdrží jeden stejnopis.

V Lipníku nad Bečvou dne 28.02.2019

V Olomouci dne 28.02.2019




Ing. Miloš

za město Lipník nad Bečvou

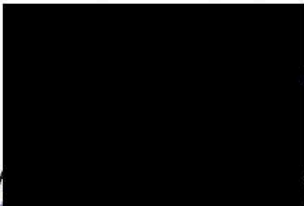
MVDR


za VASTAINVEST s.r.o.



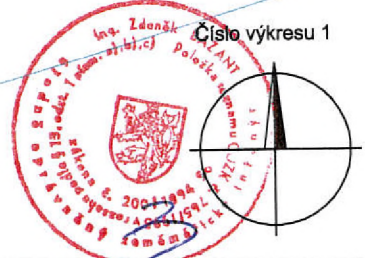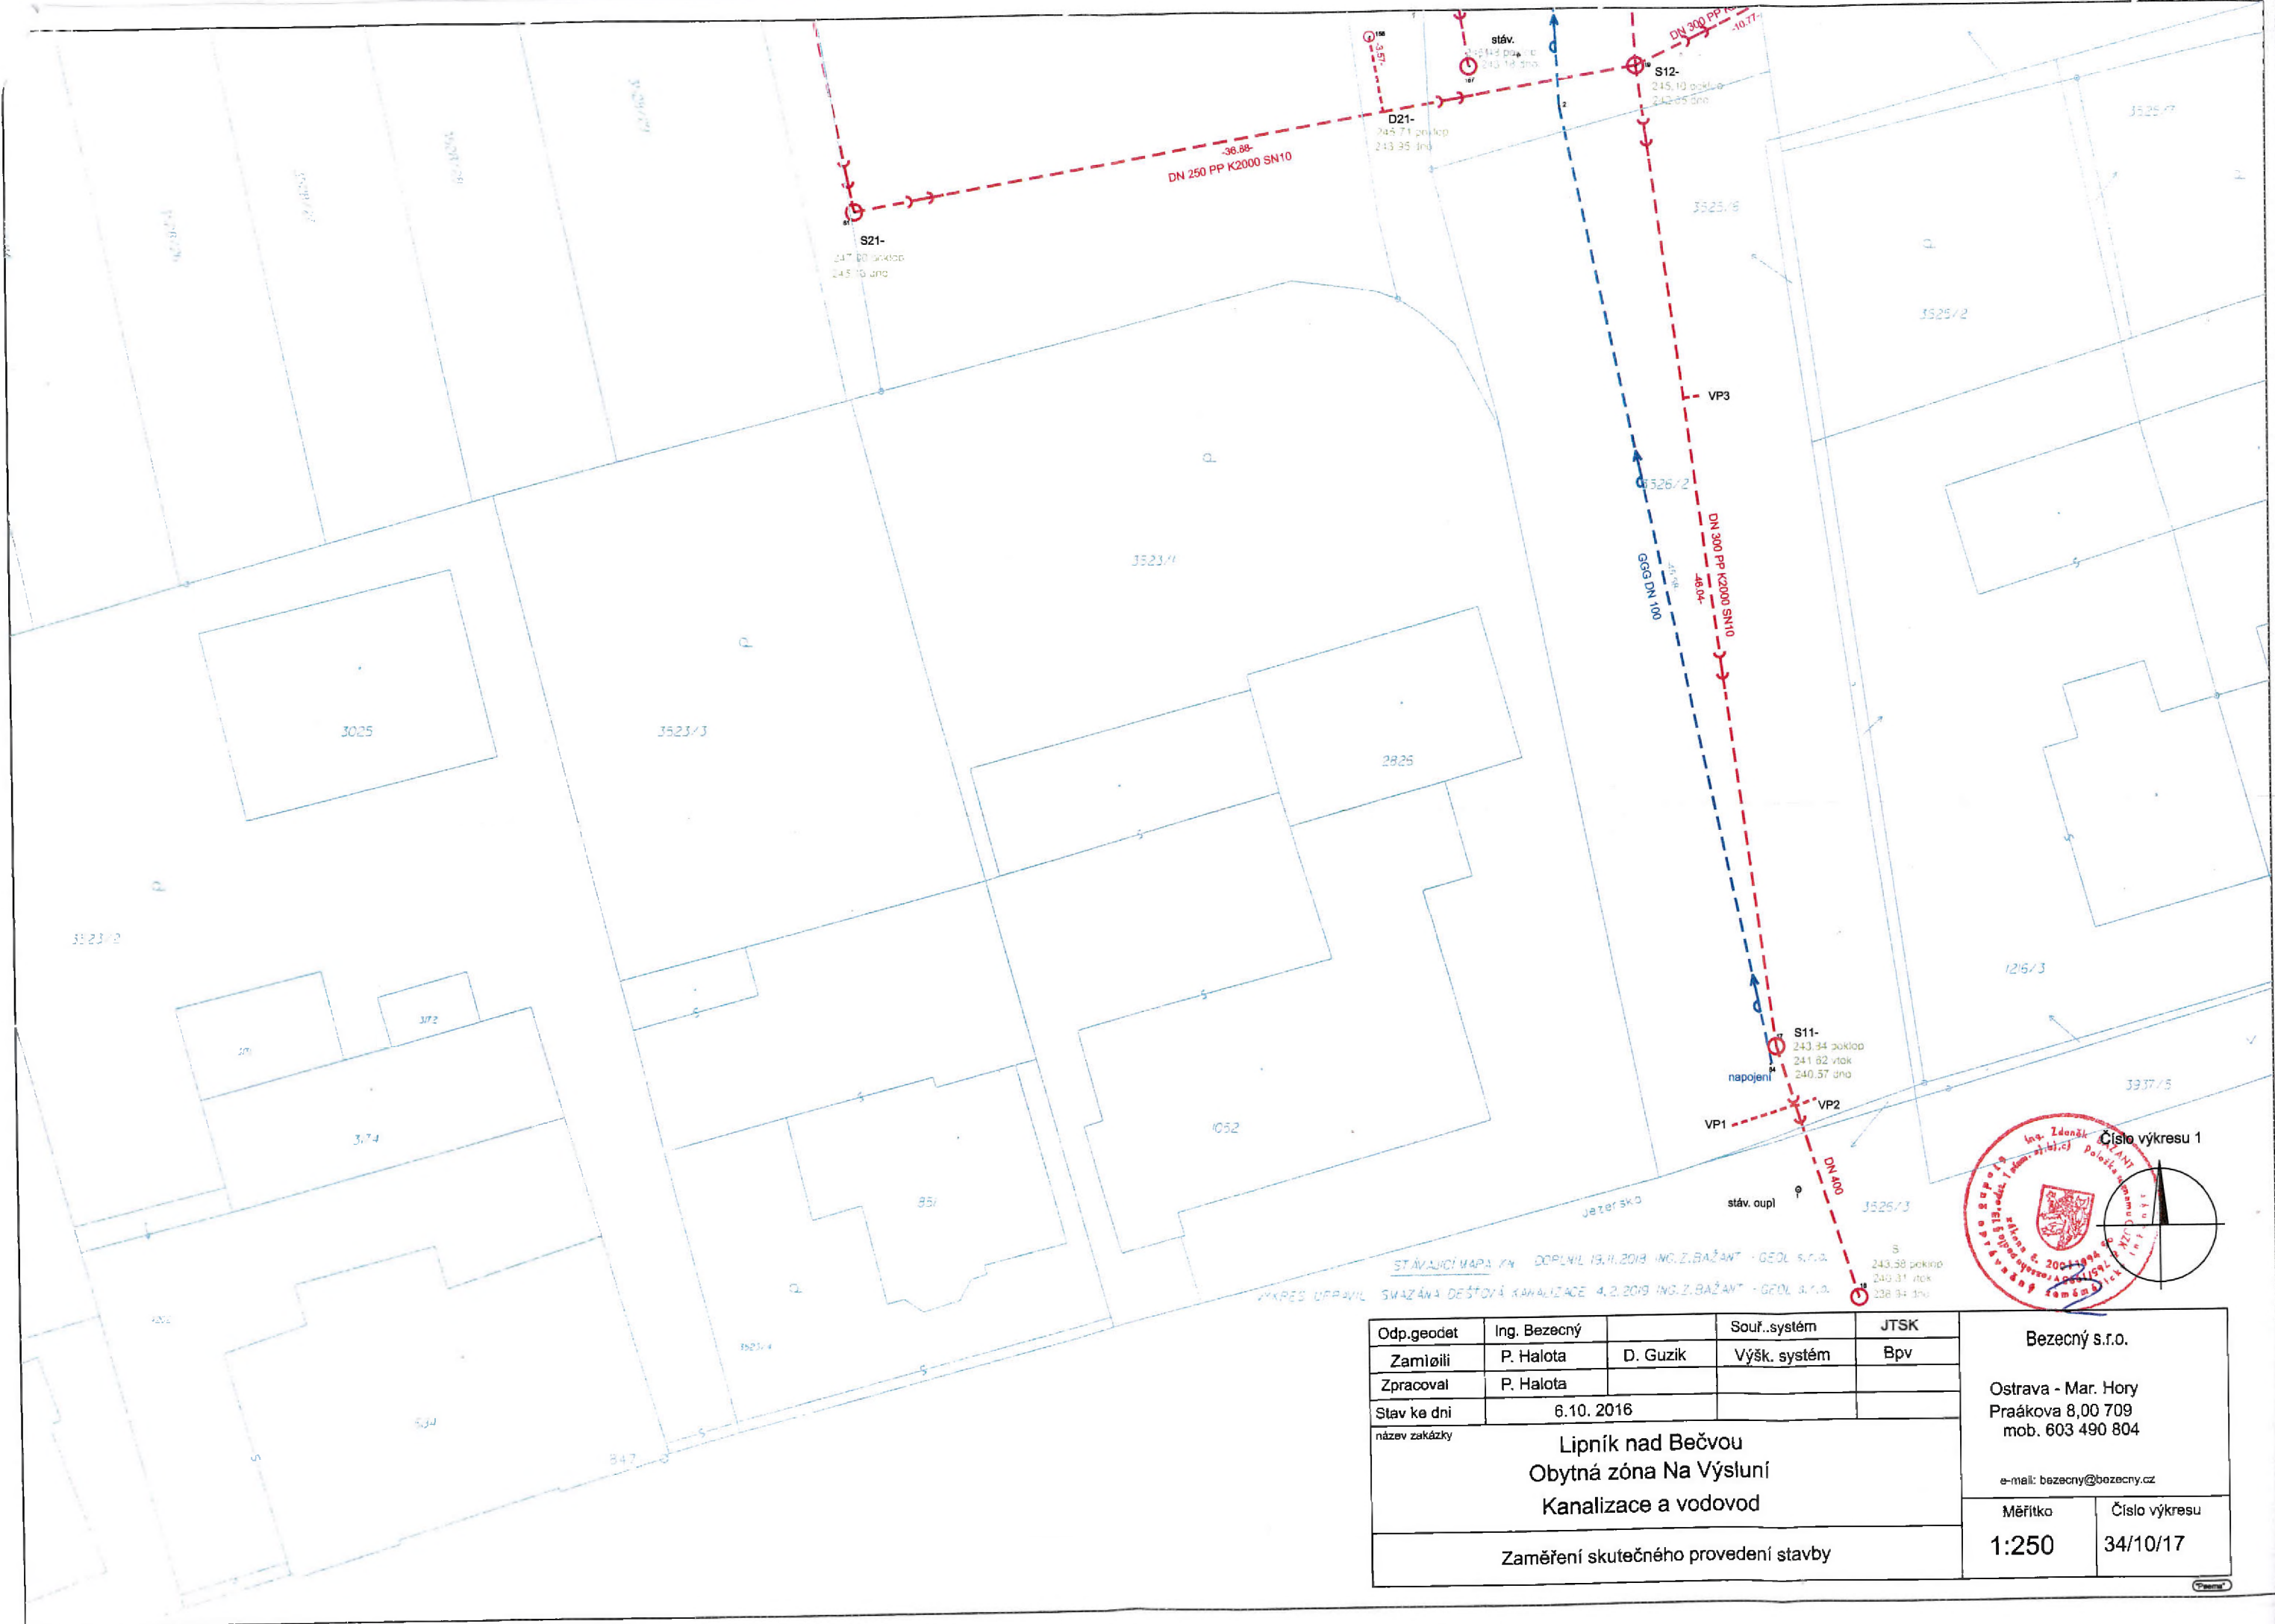

STAVŮJÍCÍ MAPA KN DOPLNIL 19.11.2018 ING. Z. BAŽANT - GEOL. S. R. O.
 VÝKRES UPRAVIL SWAZÁNA DEŠŤOVÁ KANALIZACE 4.2.2019 ING. Z. BAŽANT - GEOL. S. R. O.

Odp.geodet	Ing. Bezcný		Souř..systém	JTSK	Bezcný s.r.o. Ostrava - Mar. Hory Prašákova 8,00 709 mob. 603 490 804 e-mail: bezcny@bezcny.cz
Zaměřili	P. Halota	D. Guzik	Výšk. systém	Bpv	
Zpracoval	P. Halota				
Stav ke dni	6.10. 2016				
název zakázky	Lipník nad Bečvou Obytná zóna Na Výsluní Kanalizace a vodovod				Měřitko 1:250
Zaměření skutečného provedení stavby					Číslo výkresu 34/10/17

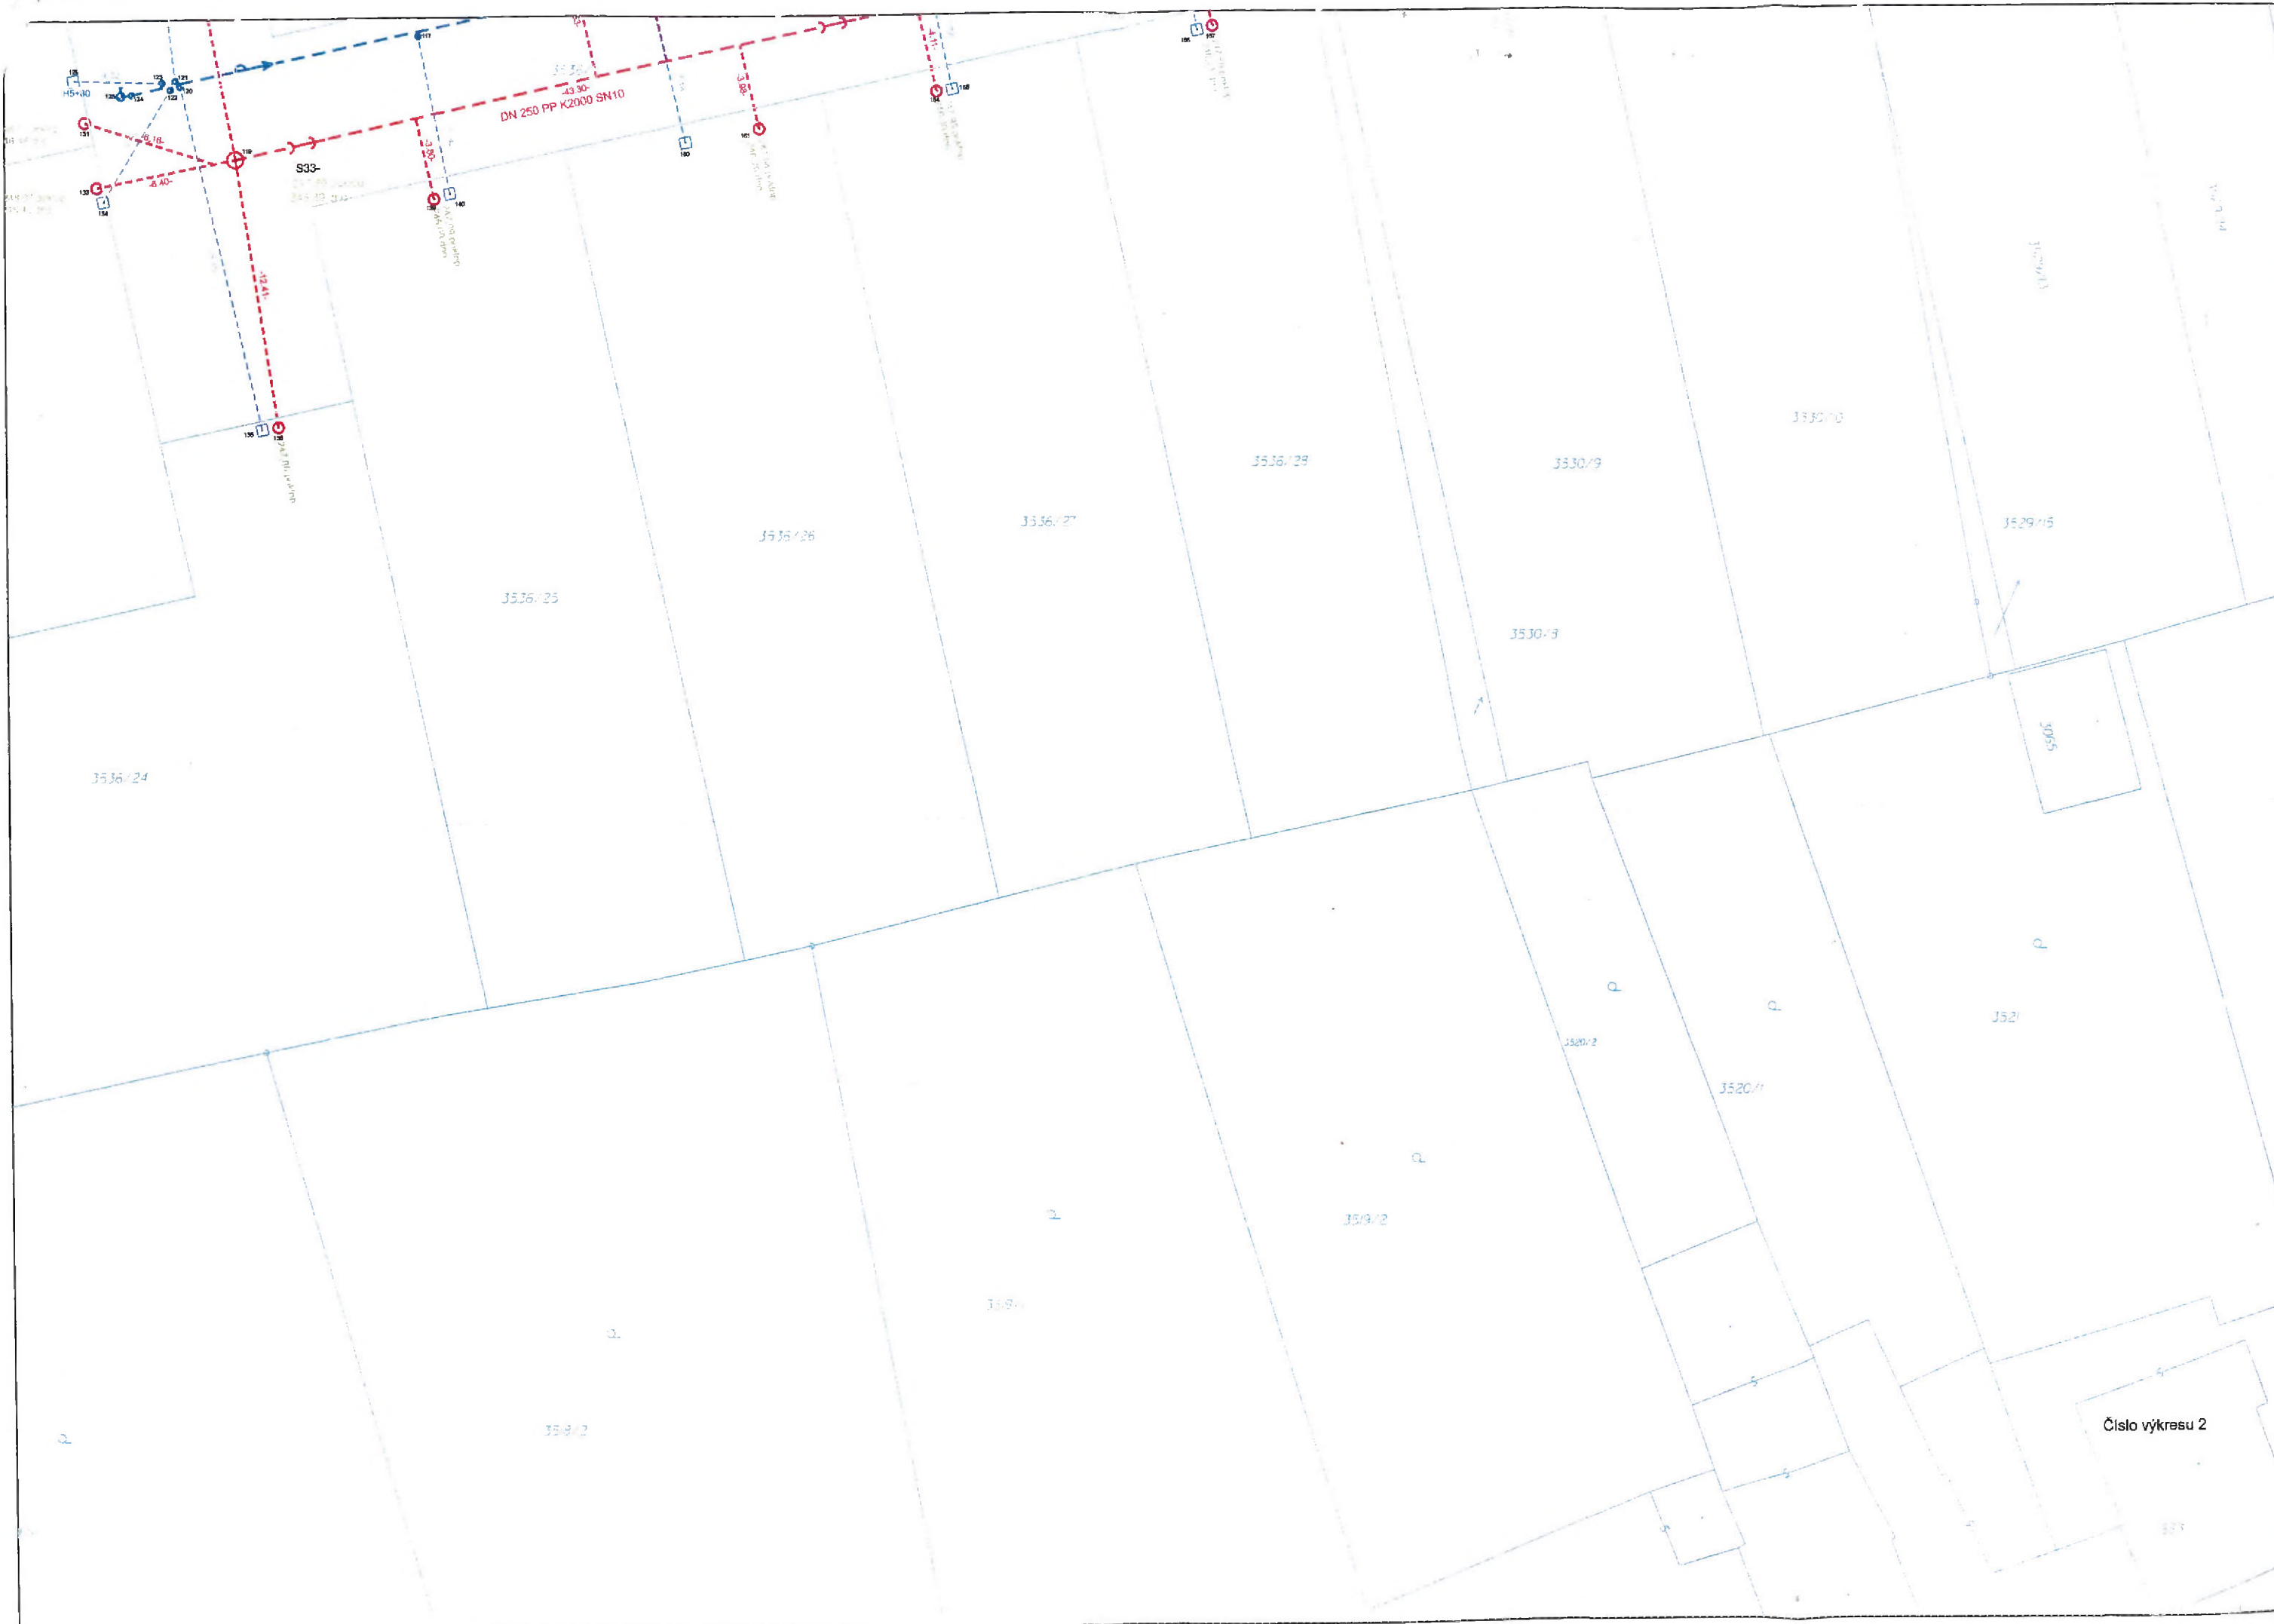

Pr
m
m
Pr
v čl
do ε

Číslo výkresu 2

